

# Opzoeking kadaster


## Meest recente toestand

Referentie van het dossier: 24-01-5307/001

Percelen:

Schaal: 1:2500

Capakey	Adres	Geïdentificeerd door
44816K0423/00N000	Groendreef 219(S.GV/3/), 9000	Capakey

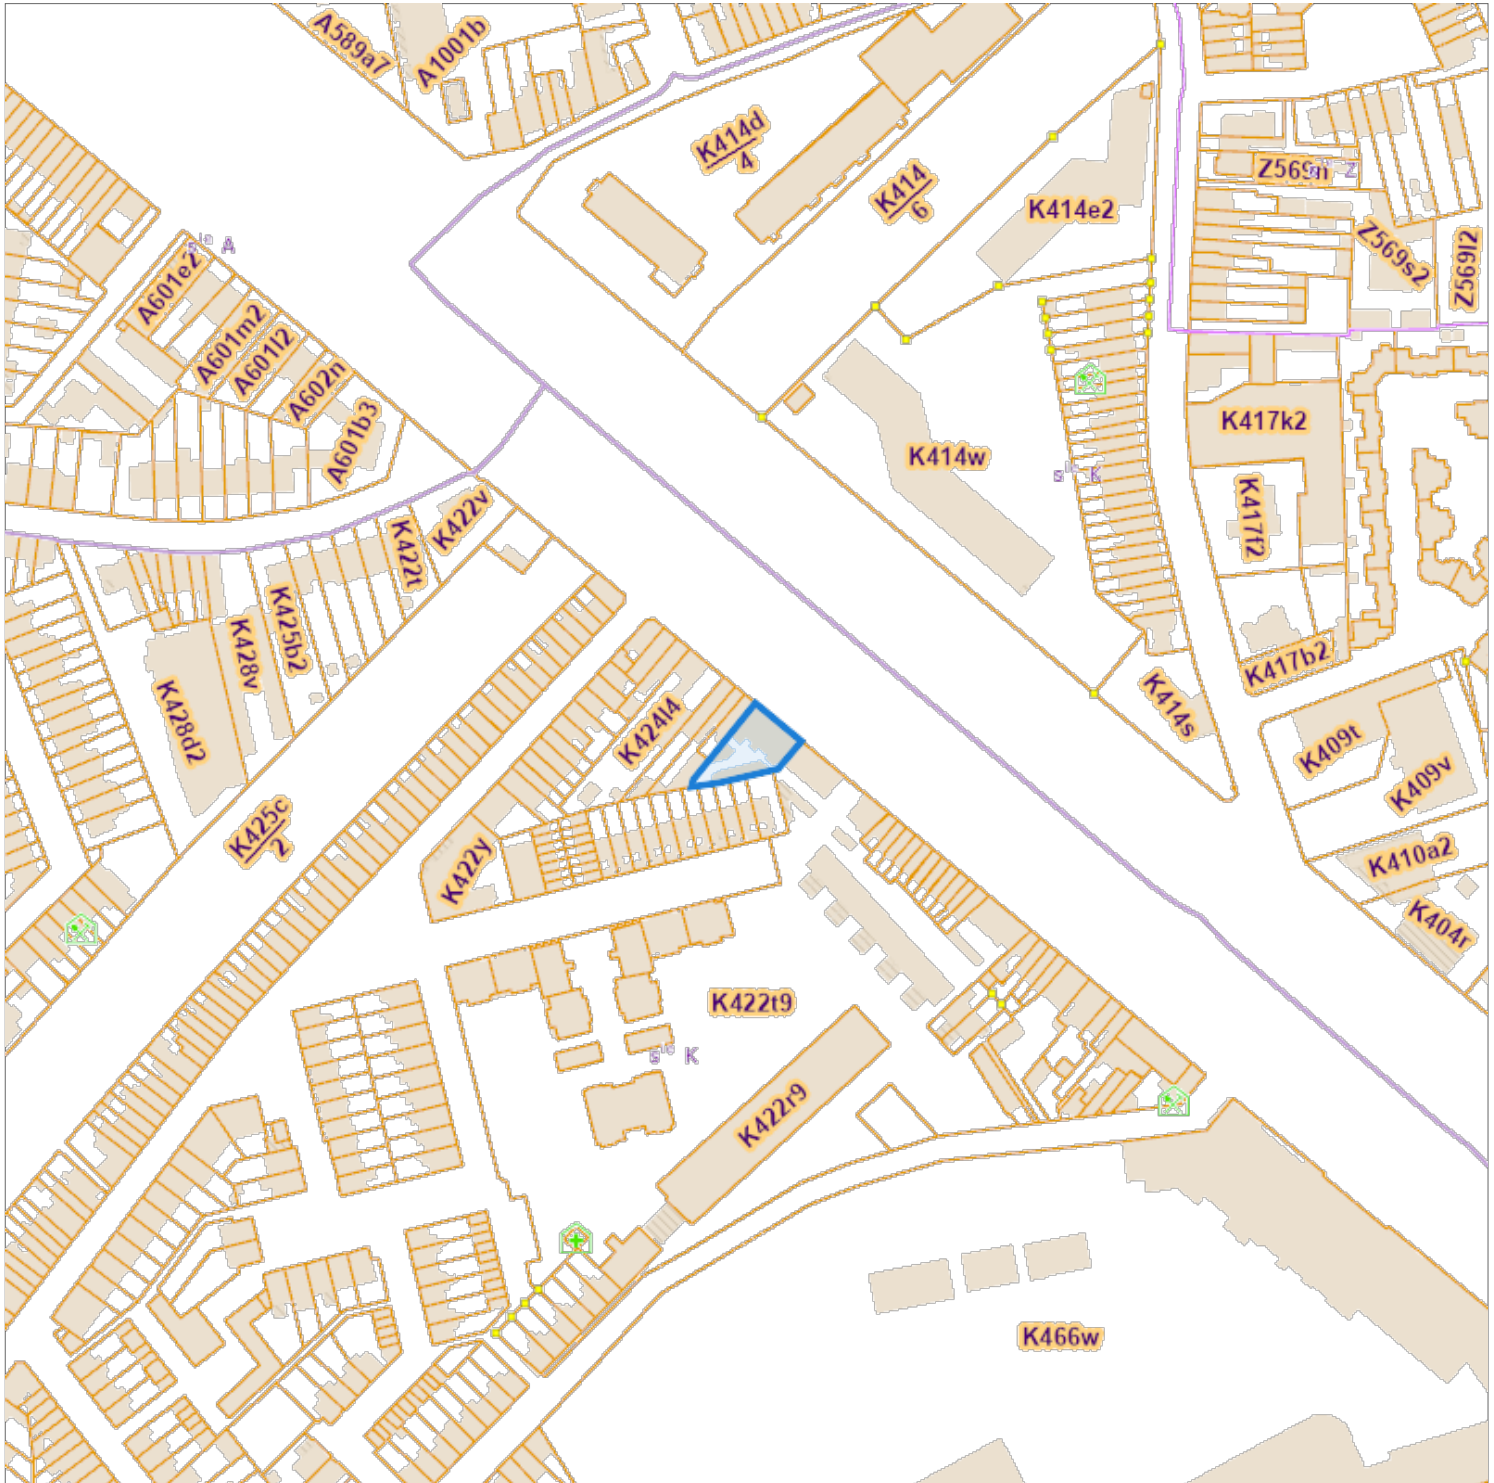

De AAPD, producent van de databank waarin deze gegevens zijn opgenomen, geniet de intellectuele eigendomsrechten vermeld in de wet van 30 juni 1994 betreffende het auteursrecht en de naburige rechten.