


WONING NR 218

metselwerk 15cm - spouw 5cm met geluïst isolatie

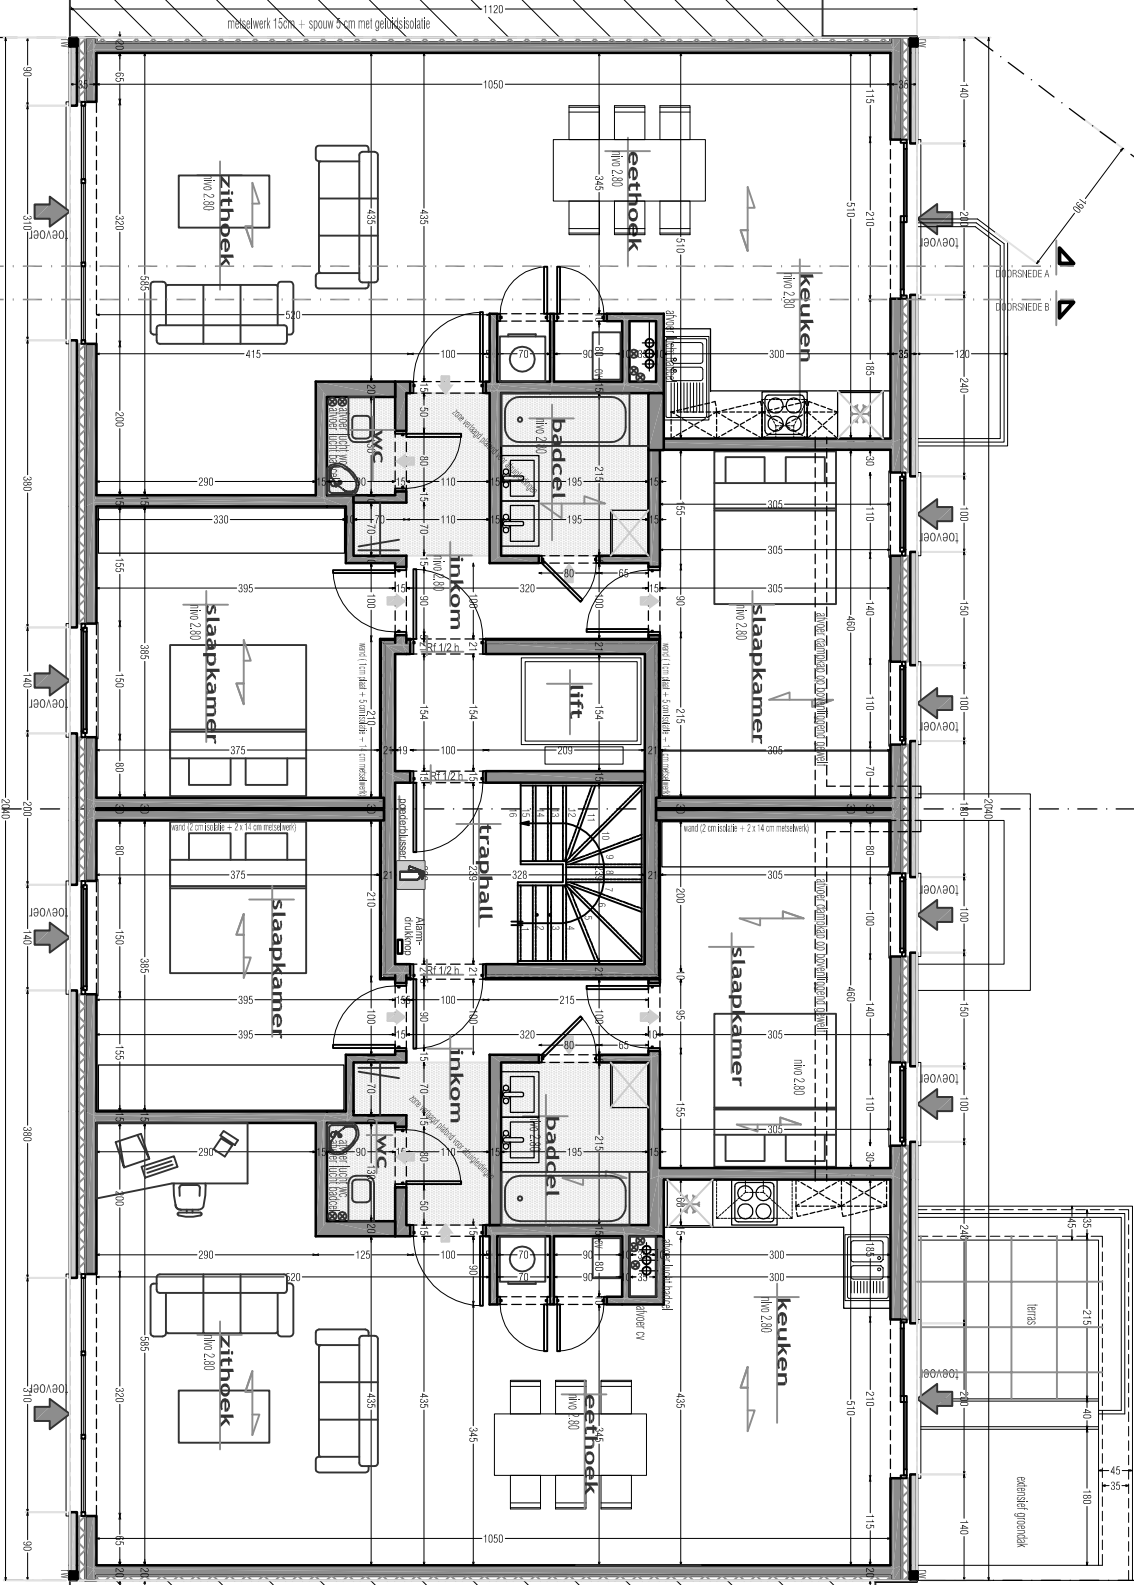

WONING NR 221

metselwerk 15cm - spouw 5cm met geluïst isolatie

EERST VERDIEP

Schaal 1/150

DOORSNEDEN A
DOORSNEDEN B

DOORSNEDEN C

DOORSNEDEN D

DOORSNEDEN A
DOORSNEDEN B

