
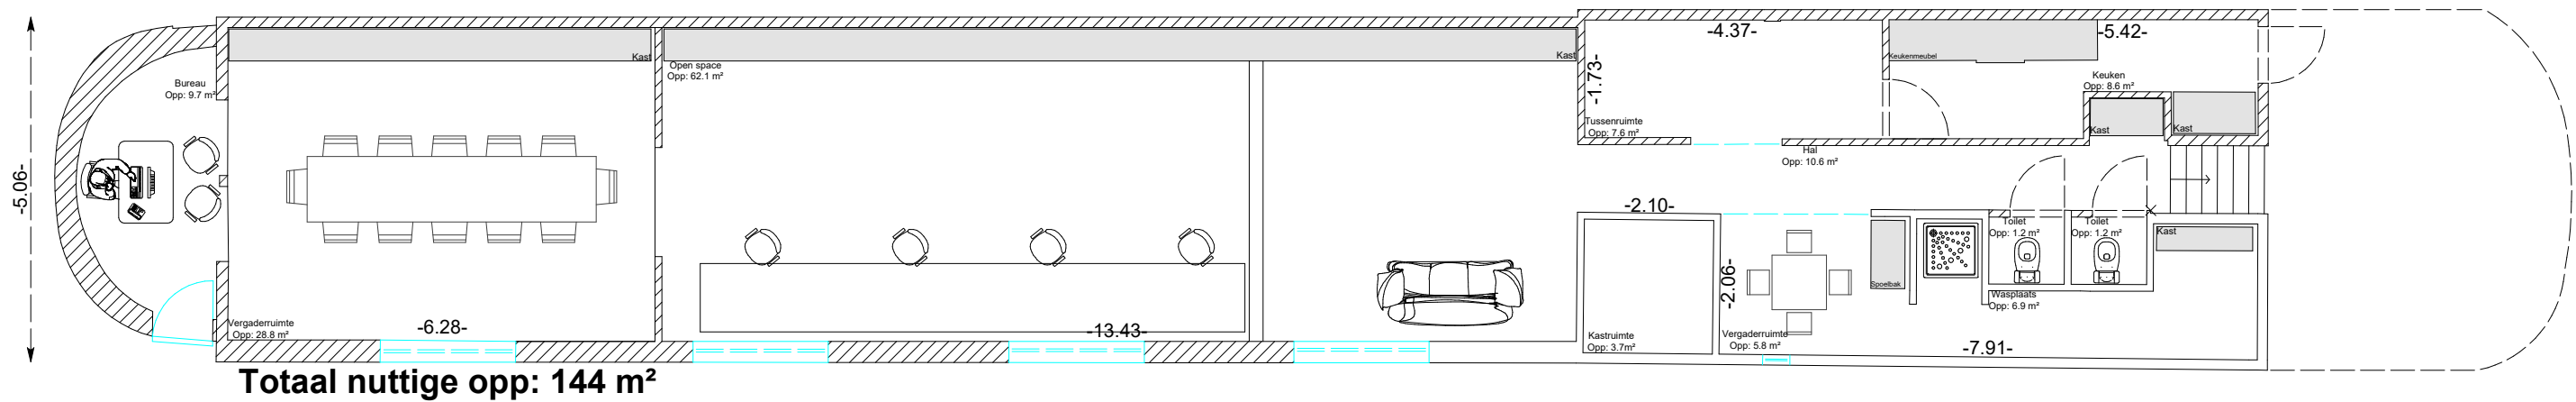


Grondplan

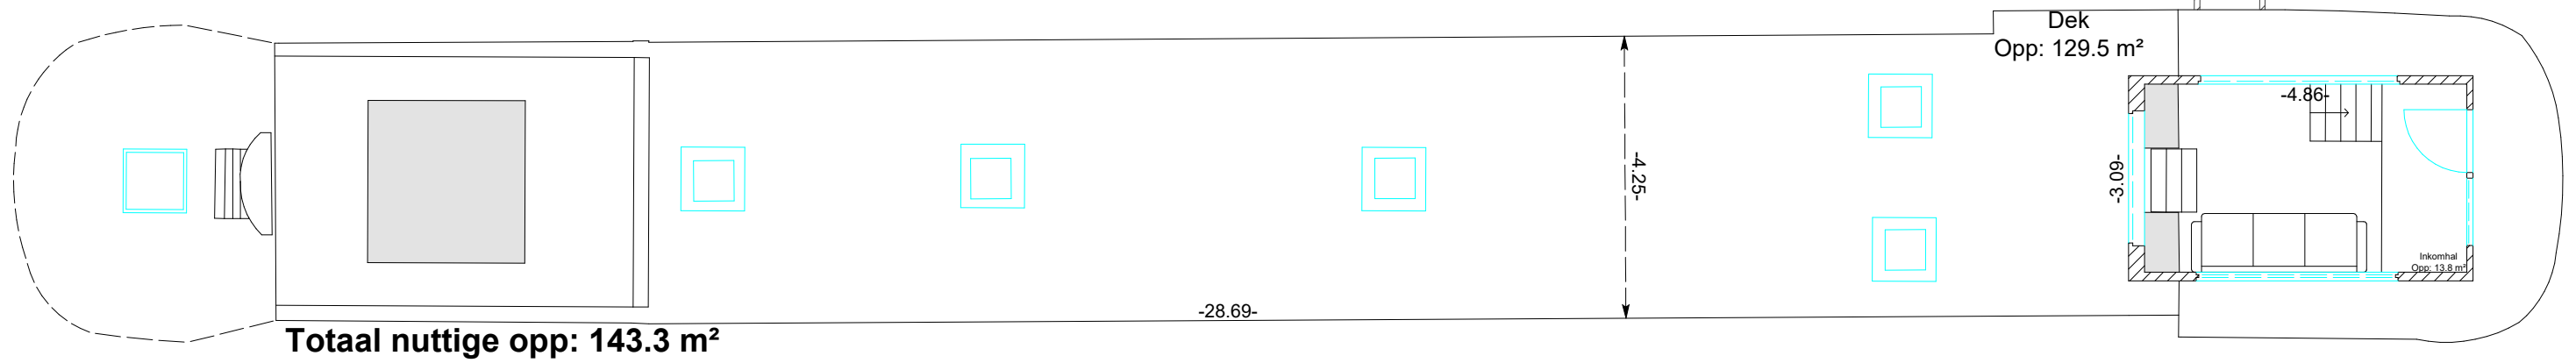

LEGENDE	
	Muur
	Buitenschrijnwerk
	Binnenschrijnwerk
	Muur
	Meubels
	Terras

Plan opgemaakt met behulp van:

- Opgemeten bestaende toestand door Landmeterskantoor Van Eester BVBA dd. 02/04/2021

Opgemaakt en in-plan gebracht
door Landmeter - Expert

Ronny Van Eester
LAN 141572



TEL: 03/484 40 84
Email: info@landmetervaneester.be
www.landmetervaneester.be

Gemeten door	MV	Getekend door	MV
Schaal	1/100	Papier	A3
Coörd.syst.	Lokaal	Hoogtesyst.	Lokaal
Dossiernummer		Datum	
RVE OP 2021 03 405		14/04/2021	
Grondplan			
Identificatienummer plan: /			

Gent

**Stropkaai 68
9000 Gent**