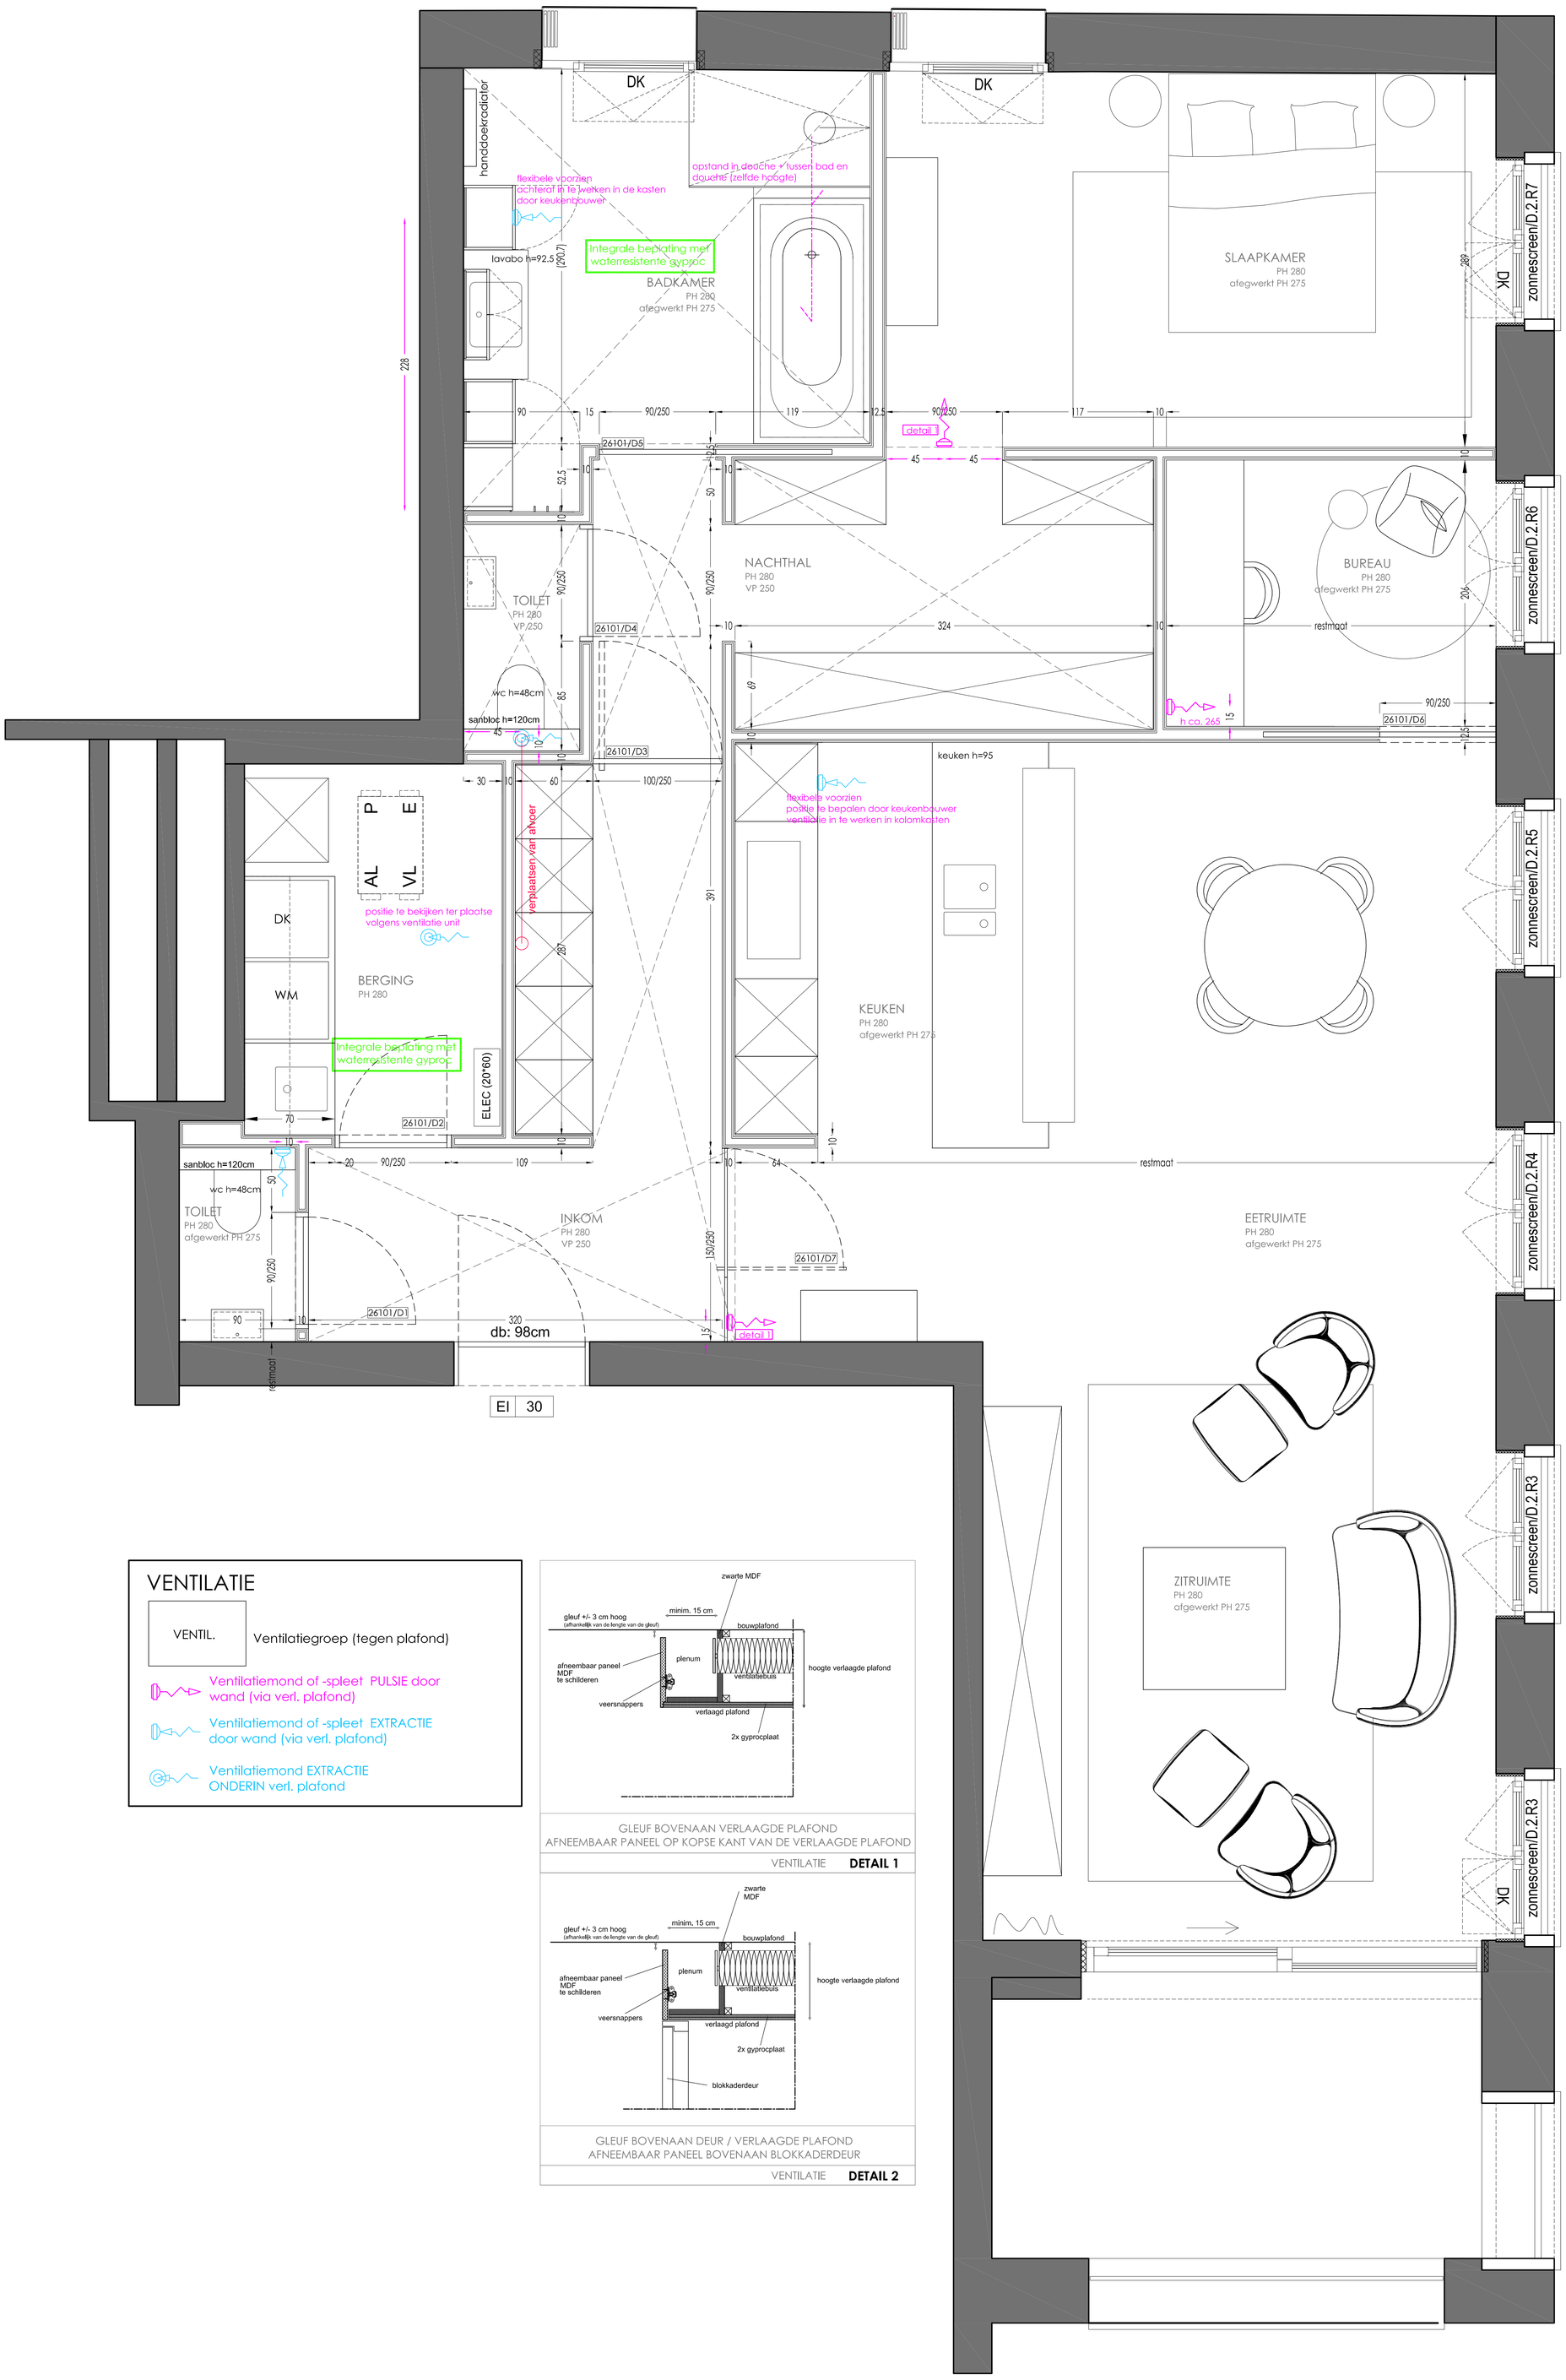


VENTILATIE

VENTIL. — Ventilatiegroep (tegen plafond)

Ventilatiemond of -spleet PULSIE door wand (via verl. plafond)

Ventilatiemond of -spleet EXTRACTIE door wand (via verl. plafond)

Ventilatiemond EXTRACTIE ONDERIN verl. plafond

GLEUF BOVENAAN VERLAAGDE PLAFOND
AFNEEMBAAR PANEEL OP KOPSE KANT VAN DE VERLAAGDE PLAFOND

VENTILATIE **DETAIL 1**

GLEUF BOVENAAN DEUR / VERLAAGDE PLAFOND
AFNEEMBAAR PANEEL BOVENAAN BLOKKADERDEUR

VENTILATIE **DETAIL 2**

SILVANA CALLENS
ALEX PERSIJN
INTERIEURARCHITECTUUR
HANDBOOGSTRAAT 10 BUS 3 8500 KORTRIJK
TEL. 056-706207 - FAX. 056-706208 E-MAIL INFO@SILVANA-CALLENS.BE

WERFLIGGING: LEIEKOUTER GENT

PROJECT: LEIEKOUTER - VERDI 26-101
PLAN: PLAN TECHNIEKEN

☐ BESTAANDE TOESTAND:
■ ONTWORPEN TOESTAND:

DATUM : 12/06/2018
GEWIJZIGD OP: 21/06/2018, 25/06/2018
BLAD: /
SCHAAL :1/20
DOSSIERNR.:

ALLE MATEN ZIJN TER PLAATSE TE CONTROLEREN DOOR UITVOEREND AANNEMER.
ALLE ONTWERPEN BLIJVEN ONZE EIGENDOM.