


VEER

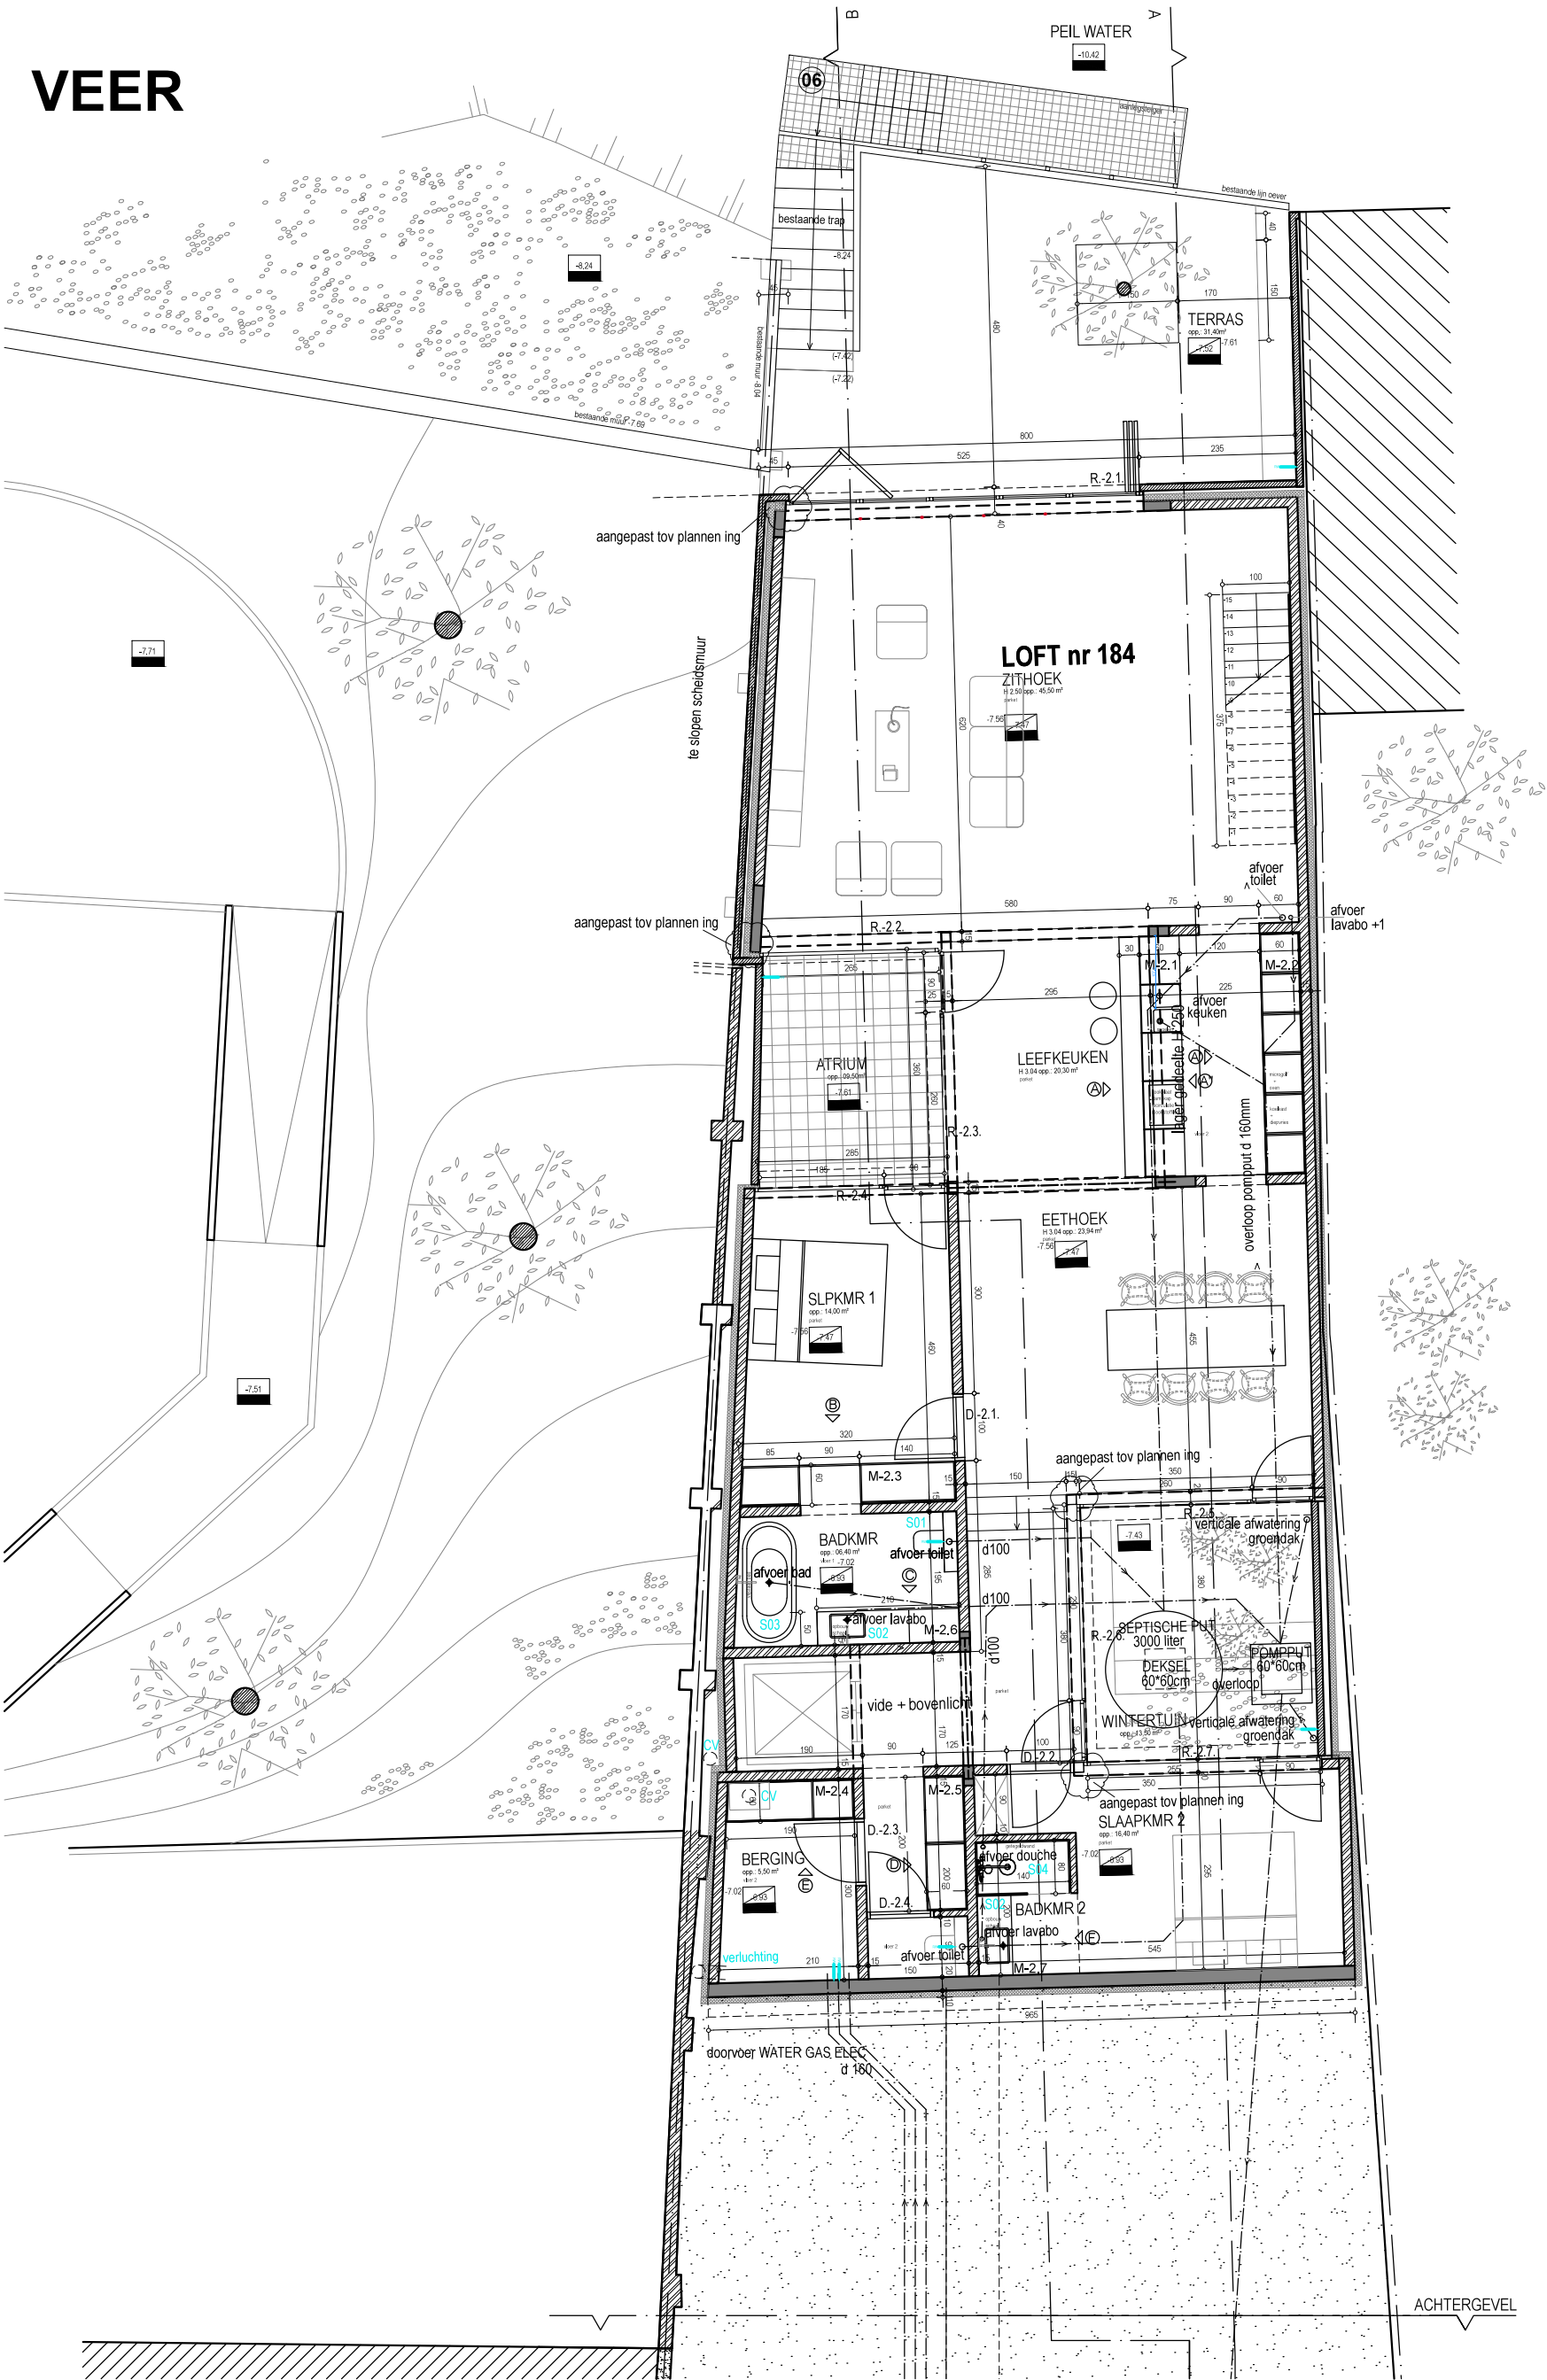

VERDIEPING -2

MARKEY & SCHELSTRAETE INTERIEURARCHITECTEN Dok Noord Sassevaarstraat 46/202 B 9000 Gent www.markeyschelstraete.be JOHAN RUTGEERTS ARCHITECT - URBANIST PRINSES CLEMENTINALAAN 86 B 9000 GENT JOHAN.RUTGEERTS@TELENET.BE OPDRACHTGEVER: Veerpoort bvba Kortrijksepoortstraat 234/402, 9000 Gent PROJECT: Het bouwen van 5 appartementen en een woning aan het water PLAATS Kortrijksepoortstraat 184, 9000 Gent kadaster 5de afd. Sectie E nr.986 I FASE: ontwerp SCHAAL: 1/100 DATUM: 25.01.2018
