


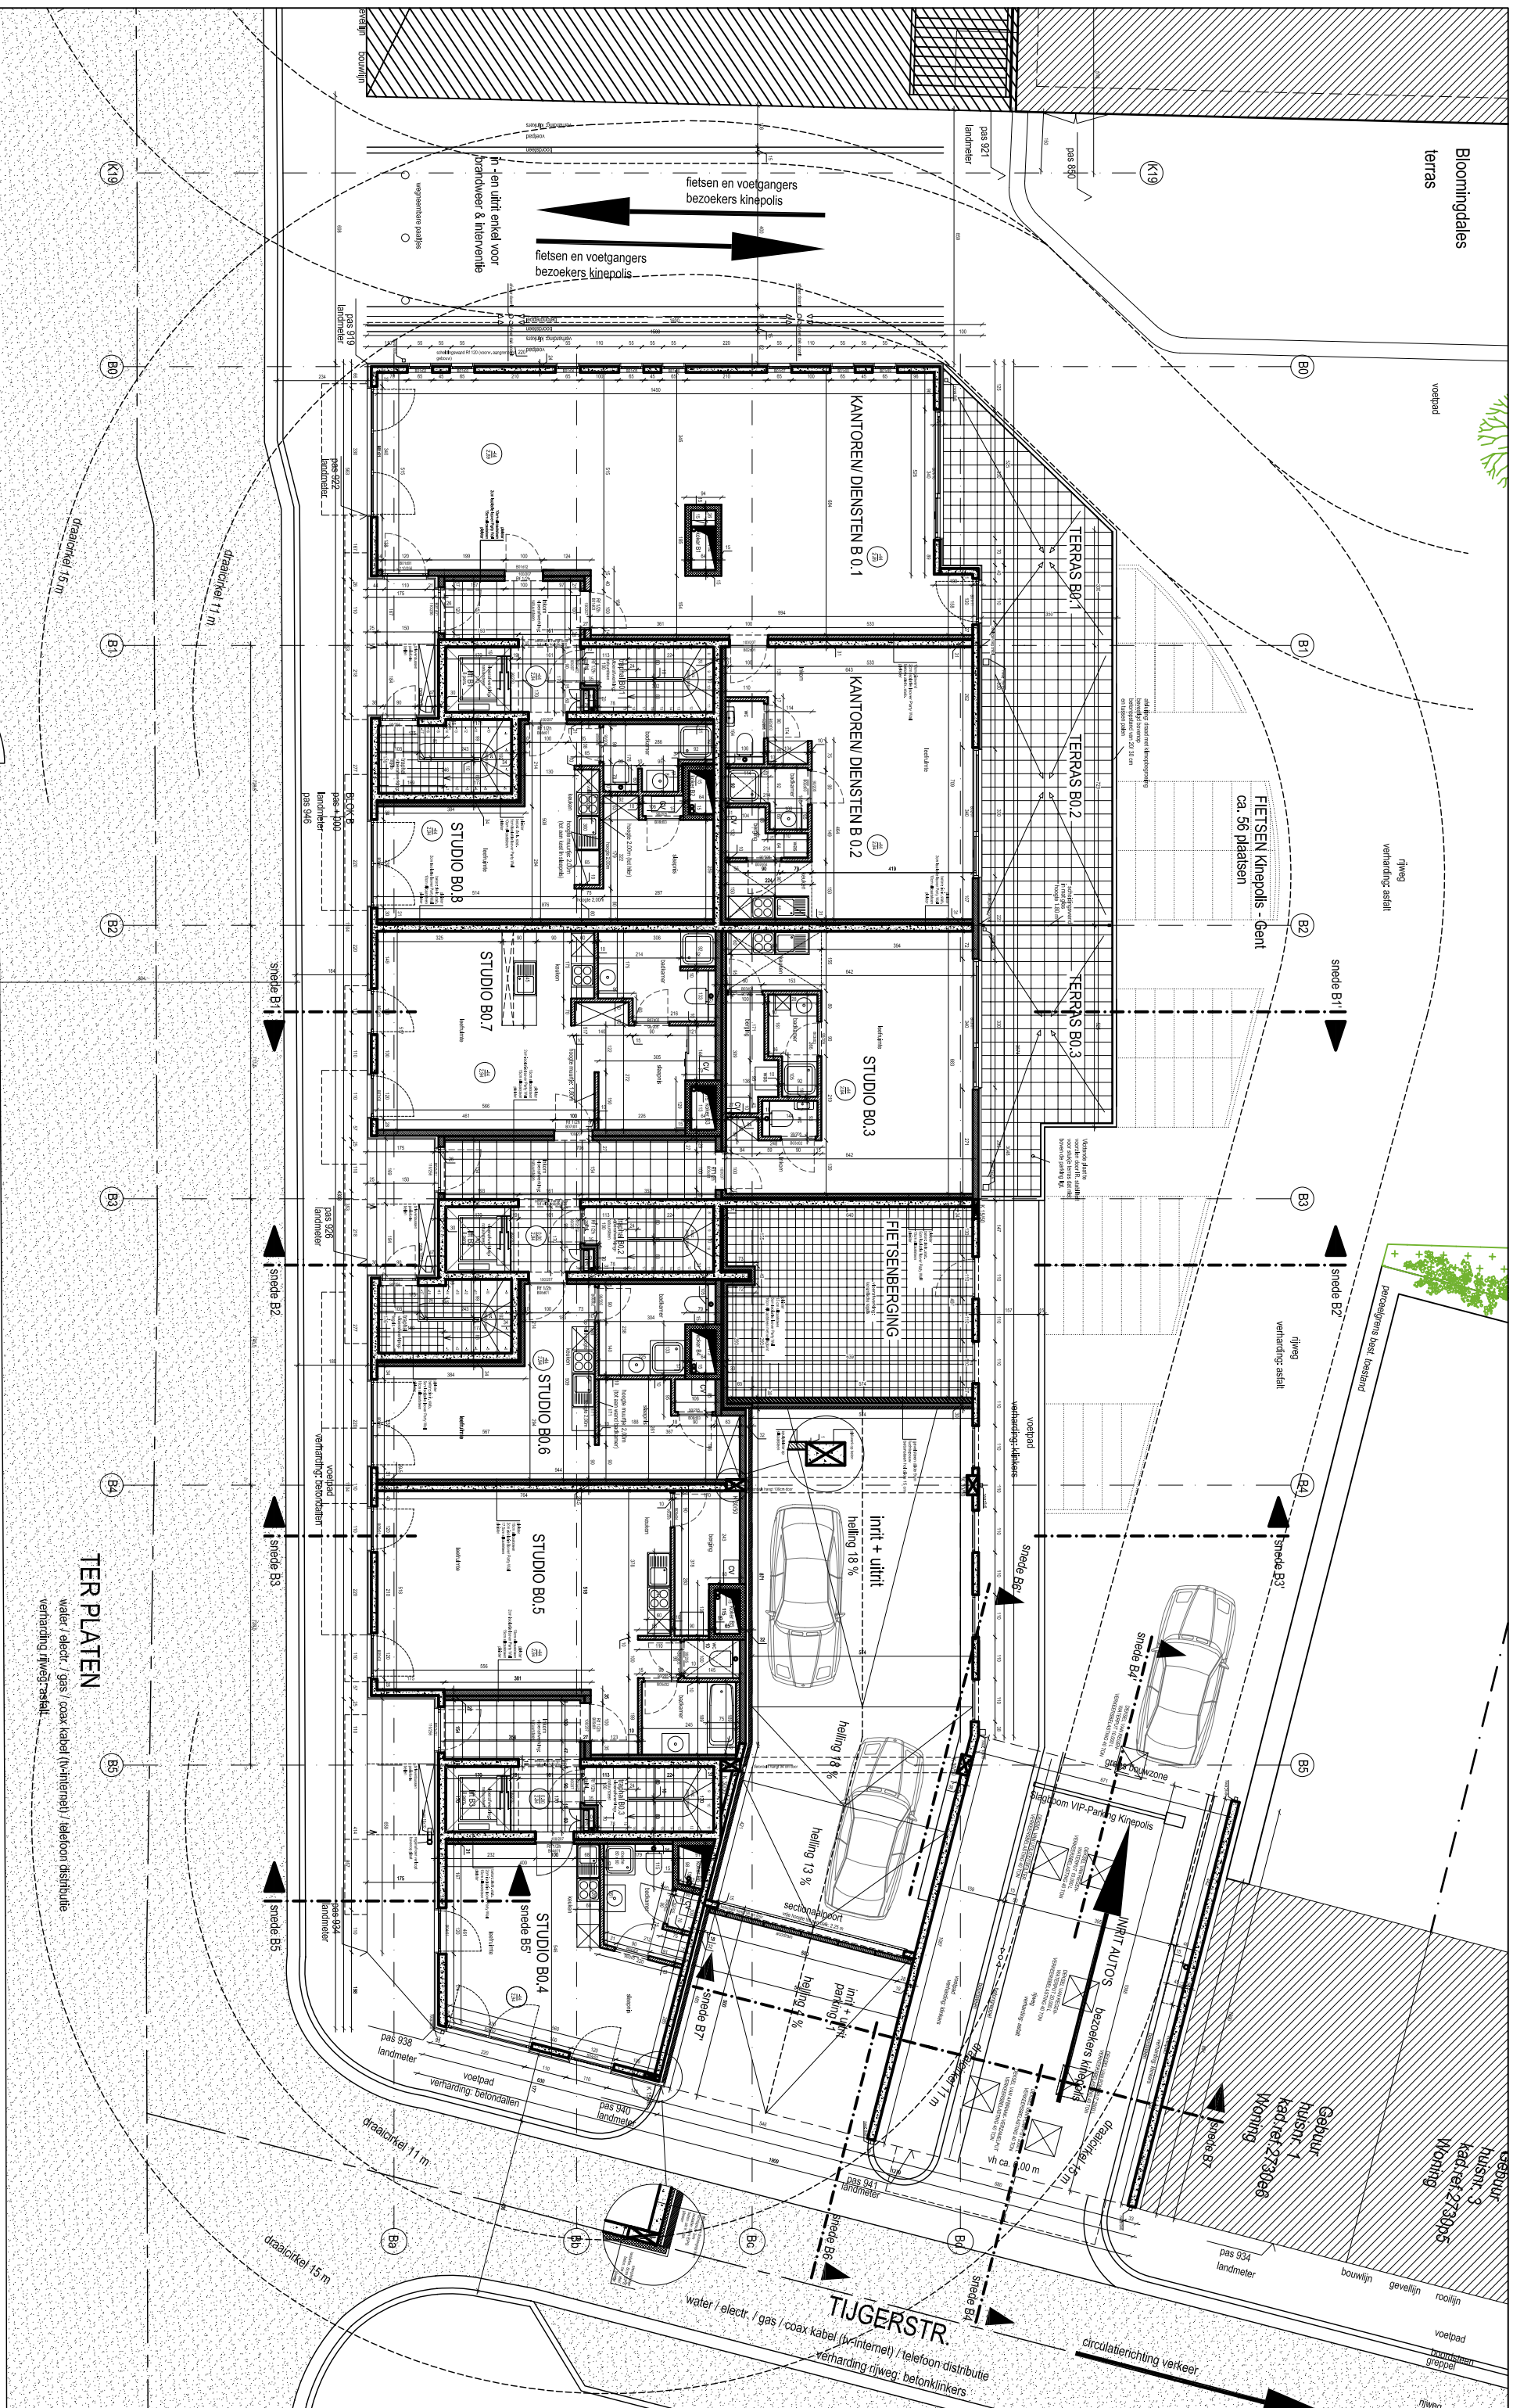

PROJECT: Bouwen appartementsgebouw blok B - Ter Platen INHOUD: Gelijkvloers		BOUWHEER: Group Blijweert	ONTWERP: Papegaaisstraat 55 9000 Gent	
O. ref.: GBD-112 DATUM: 04/06/2010 SCHAAL:				
FILE: GBD-112-UV-100412-blok B:gelijkvloers-vr.dwg				