



Stad SINT-NIKLAAS - TEMSE
 Haasdonkse steenweg - schaal 1/500

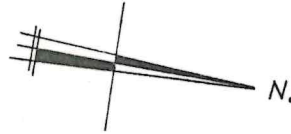

VAN LANDEGHEM - BUYS Alois
 te TEMSE

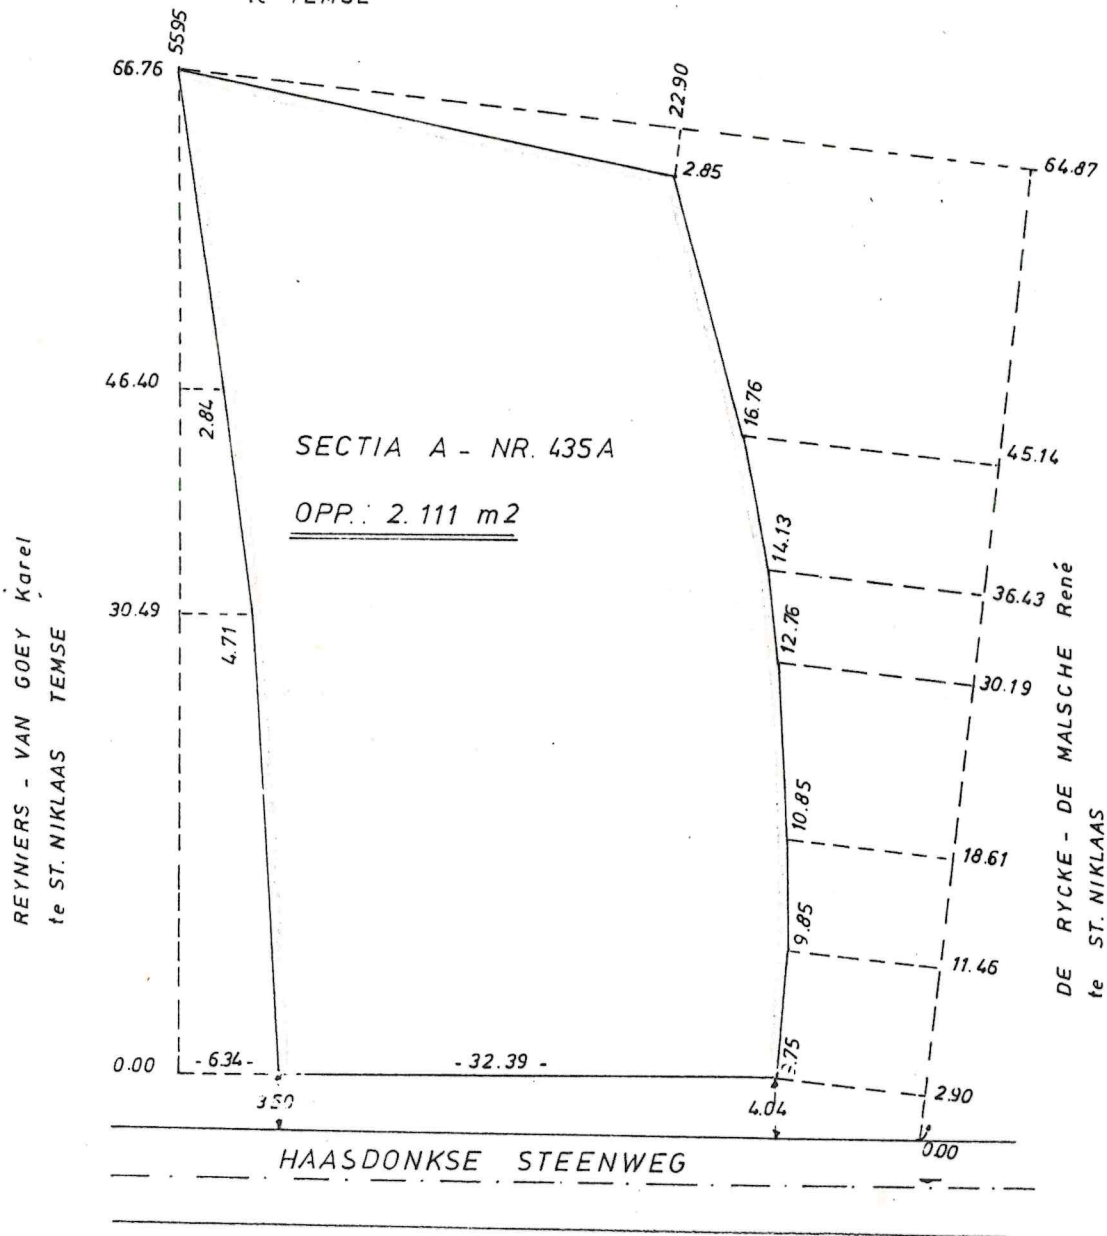

ANDRÉ VAN DEN BERGHE
 Beëdigd Landmeter Expert - M.S.O.G.
 Techn. Ing. Openbare Werken
 Van Landeghemstraat 94
 2700 SNT-NIKLAAS
 Tel. 031/76.25.00

Opgemeten en opgemaakt door ondergetekende
 André VAN DEN BERGHE, beëdigd M.S.O.G.

ST. NIKLAAS, 06 mei 1980