Verslag nr. : 6095/6776/002

VINÇOTTE vzw
Erkend Controleorganisme I Externe dienst voor technische controles op de werkplaats
Maatschappelijke zetel: Jan Olieslagerslaan 35 ▪ 1800 Vilvoorde ▪ België
BTW: BE 0402.726.875 ▪ RPR Brussel ▪ BNP Paribas Fortis: BE 25 2100 4144 1482 ▪ BIC: GEBABEBB

- Bollebergen 2a bus 12, 9052 Gent — Tel: +32 9 244 77 11 — gent@vincotte.be
- Jan Olieslagerslaan 35, 1800 Vilvoorde — Tel: +32 2 674 57 11 — brussels@vincotte.be
- Noordersingel 23, 2140 Antwerpen — Tel: +32 3 221 86 11 — antwerpen@vincotte.be
- Rue Phocas Lejeune 11, 5032 Gembloux — Tel: +32 81 432 611 — gembloux@vincotte.be

BELAC 040-INSP

N 377048

Resi code : 1

VERSLAG: ELEKTRISCHE INSTALLATIES OP LAAGSPANNING EN OP ZEER LAGE SPANNING (BOEK 1 – KB 8/09/2019) – ALG. DIRECTIE ENERGIE

Verantwoordelijke uitvoering van het werk :
Naam,voornaam : Dm elektro
Ident. Kaart nr. :
BTW nr.: BE

Installatie :
Naam, voornaam :
Adres : Meneldreef 33 Bus 104
Post nr. + Stad : Waasmunster
Tel. :

Eigenaar / Uitbater / Beheerder : Idem

Basis van het onderzoek : Boek 1 – KB 8/09/2019 (BS 28/10/2019) ("AREI")

- ● Gelijkvormigheidscontrole vóór ingebruikname – nieuwe installatie (6.4.)
- ○ Gelijkvormigheidscontrole vóór ingebruikname – belangrijke wijziging/uitbreiding (6.4.)
- ○ Controlebezoek (6.5.)
- ○ Controlebezoek verzwaring aansluiting oude installatie (8.4.1.)
- ○ Controlebezoek verkoop oude installatie (8.4.2.)
- ○ Vrij controlebezoek oude installatie (8.4.3. of 8.4.4.)

Afwijkingen Deel 8: ○ Toegepast ● Niet toegepast

● Wooneenheid ○ Werkeenheid ○ Werfinstallatie

○ Vóór 1/10/1981 ● Tussen 1/10/1981 & 1/06/2020 ○ Vanaf 1/06/2020

○ Gemeenschappelijke delen van residentieel geheel
○ Technische lokalen van een residentieel geheel
○ Gedecentraliseerde productie-installatie
○ Andere installatie: .....

○ Document begin van de uitvoering 01/06/2020: nr..... Datum .....

Algemene gegevens elektrische installatie :

Gegevens verdeler *Naam verd.:* .....
EAN 541448360202020999 ○ EAN niet meegedeeld ○ kWh meter niet geplaatst
kWh meter nr.: 10013056 meterstand dag : ..... nacht : .....
○ kWh excl. nacht meter : nr. : ..... meterstand : .....

Gegevens installatie
Bescherming aansluiting (A) : ○20 ○25 ●32 ○40 ○50 ○63 ○80 ○100 ○.....
Type aardelektrode : ○ ..... ● aardingslus ○ pen / baar
Ontworpen voor U_N : ○ mono 230 V ○ 3x230 V ● 3N400 V ○.....
Maximale nominale stroom (A) : ○20 ○25 ○32 ●40 ○50 ○63 ○80 ○100 ○.....
Aardverbindingsyst.: ● TT ○ .....
Voedingsleiding hoofdbord : 4 X 10 mm² - Type : XVB
Aantal eindstroombanen : 18
Algemene differentieelstroominrichting : 40 A / 300 mA Aantal borden : 1

Beschrijving installatie ● Zie bijlage(n)

Metingen - testen - controles - verzegeling :

● Rechtstreekse aanraking ● Onrechtstreekse aanraking ● Montage ○ Verplaateb. materieel ○ Vast materieel ● I>/doorsnede ● Schema's
○ Aardingsweerstand : 8,3 Ω ○ Algemeen isolatieniveau : 11,71 MΩ ○ Controle foutlus ● Continuïteit (equipot., PE) ○ Test diff.
Alg. diff. : ○ was verzegeld ○ werd verzegeld ○ werd niet verzegeld ○ kan niet verzegeld worden
Schema's en plannen getekend: Ja / Nee

Inbreuken - Opmerkingen (voor de betekenis van eventuele codes : zie keerzijde)

Vastgestelde inbreuken Nieuwe installatie ● Nihil

Vastgestelde inbreuken Bestaande installatie ● Nihil

Opmerkingen ○ Nihil
→ Badkamer + keuken nog niet geplaatst
→ Verlichting nog niet geplaatst.

Een nieuwe controle moet worden uitgevoerd vóór 07/01/2026
○ door hetzelfde erkend organisme (*).

Besluit :
● De elektrische installatie **voldoet** aan de voorschriften van Boek 1 (KB 8/09/2019).
○ De elektrische installatie ~~voldoet niet~~ ~~aan de voorschriften van Boek 1 (KB 8/09/2019).~~

Voor de directeur generaal : Handtekening
VINÇOTTE Youssef BOUDRAA Inspecteur Elektriciteit

Agent bezoeker :
Naam : Y. Boudraa Agent nr. : 5897 Datum : 07/01/2021

Bijlage(n) : ● Situatieplan(nen) : 1 ● Eéndraadsschema('s) : 2

- Dit verslag dient bewaard te worden in het dossier van de elektrische installatie en dit dossier dient elke wijziging aangebracht aan de elektrische installatie te vermelden.
- De Federale Overheidsdienst Economie dient onmiddellijk ingelicht te worden over elk ongeluk aan personen overkomen en rechtstreeks of onrechtstreeks te wijten aan de aanwezigheid van elektriciteit.
- De controle heeft enkel betrekking op de zichtbare en toegankelijke delen van de installatie.
- Op basis van de ter plaatse verkregen informatie is het niet mogelijk de datum van realisatie van de elektrische installatie vast te stellen.
- Wij raden U aan om het (de) schema('s) te vervolledigen voor de delen die niet zichtbaar waren tijdens onze controle. In geval van twijfel over de veiligheid van deze elementen, nodigen we u ter zeerste uit om een bijkomende controle te laten uitvoeren.
- (*) De werken, nodig om de inbreuken te doen verdwijnen die opgemerkt werden tijdens het controlebezoek, moeten zonder vertraging uitgevoerd worden en alle maatregelen moeten getroffen worden opdat de in inbreuk zijnde installatie, indien ze in dienst blijft, geen gevaar vormt voor personen en goederen. Indien bij het nieuw controlebezoek, na max. 1 jaar, wordt vastgesteld dat er nog inbreuken overblijven, moet het erkend organisme een kopie van het verslag van het controlebezoek sturen naar de Algemene Directie Energie die belast is met het hoog toezicht op de huishoudelijke elektrische installaties .

15 001 0 2 24

VINÇOTTE vzw
Erkend Controleorganisme I Externe dienst voor technische controles op de werkplaats
Maatschappelijke zetel: Jan Olieslagerslaan 35 ▪ 1800 Vilvoorde ▪ België
BTW: BE 0402.726.875 ▪ RPR Brussel ▪ BNP Paribas Fortis: BE 25 2100 4144 1482 ▪ BIC: GEBABEBB

- ❑ Bollebergen 2a bus 12, 9052 Gent — Tel: +32 9 244 77 11 — gent@vincotte.be
- ❑ Jan Olieslagerslaan 35, 1800 Vilvoorde — Tel: +32 2 674 57 11 — brussels@vincotte.be
- ❑ Noordersingel 23, 2140 Antwerpen — Tel: +32 3 221 86 11 — antwerpen@vincotte.be
- ❑ Rue Phocas Lejeune 11, 5032 Gembloux — Tel: +32 81 432 611 — gembloux@vincotte.be

BELAC 040-INSP

Verslag nr. : 8095676/002

N 377048

Resi code : 1

VERSLAG: ELEKTRISCHE INSTALLATIES OP LAAGSPANNING EN OP ZEER LAGE SPANNING (BOEK 1 – KB 8/09/2019) – ALG. DIRECTIE ENERGIE

Verantwoordelijke uitvoering van het werk :	**Installatie :**	**Eigenaar / Uitbater / Beheerder :**
Naam,voornaam : Sm elektra	Naam, voornaam :	
Ident. Kaart nr. :	Adres : Moeldreef 33 Bus 104	Idem
BTW nr.: BE	Post nr. + Stad : Wba Smunster	
	Tel. :	

Basis van het onderzoek : Boek 1 – KB 8/09/2019 (BS 28/10/2019) ("AREI") ❍ .....

- ● **Gelijkvormigheidscontrole vóór ingebruikname – nieuwe installatie (6.4.)**
- ❍ **Gelijkvormigheidscontrole vóór ingebruikname – belangrijke wijziging/uitbreiding (6.4.)**
- ❍ **Controlebezoek (6.5.)**
- ❍ **Controlebezoek verzwaring aansluiting oude installatie (8.4.1.)**
- ❍ **Controlebezoek verkoop oude installatie (8.4.2.)**
- ❍ **Vrij controlebezoek oude installatie (8.4.3. of 8.4.4.)**

- ● Wooneenheid
- ❍ Werkeenheid
- ❍ Werfinstallatie

- ❍ Vóór 1/10/1981
- ● Tussen 1/10/1981 & 1/06/2020
- ❍ Vanaf 1/06/2020

- ❍ Gemeenschappelijke delen van residentieel geheel
- ❍ Technische lokalen van een residentieel geheel
- ❍ Gedecentraliseerde productie-installatie
- ❍ Andere installatie: .....

Afwijkingen Deel 8: ❍ Toegepast ● Niet toegepast

❍ Document begin van de uitvoering 01/06/2020: nr..... Datum .....

Algemene gegevens elektrische installatie :

❍ EAN niet meegedeeld ❍ kWh meter niet geplaatst

Gegevens verdeler *Naam verd.:*	*EAN* 541448360020203933	❍ kWh excl. nacht meter : nr. : ..... meterstand : .....
	kWh meter nr.: 1m130564 meterstand dag : ..... nacht :	
	Bescherming aansluiting (A) : ❍20 ❍25 ●32 ❍40 ❍50 ❍63 ❍80 ❍100 ❍.....	
Gegevens installatie	Ontworpen voor U_N : ❍ mono 230 V ❍ 3x230 V ● 3N400 V ❍.....	Type aardelektrode : ❍ ..... ● aardingslus ❍ pen / baar
	Maximale nominale stroom (A) : ❍20 ❍25 ❍32 ●40 ❍50 ❍63 ❍80 ❍100 ❍.....	
	Voedingsleiding hoofdbord : 4 X 10 mm² - Type : XVB	Aardverbindingssyst.: ● TT ❍ .....
Beschrijving installatie ● Zie bijlage(n)	Algemene differentieelstroominrichting : 40 A / 300 mA Aantal borden : 1	Aantal eindstroombanen : 18

Metingen - testen - controles - verzegeling :

● Rechtstreekse aanraking	● Onrechtstreekse aanraking	● Montage	❍ Verplaatsb. materieel	❍ Vast materieel	● I>/doorsnede	● Schema's
❍ Aardingsweerstand : 8,3 Ω	❍ Algemeen isolatieniveau : 11,41 MΩ		❍ Controle foutlus	● Continuïteit (equipot., PE)		❍ Test diff.
Alg. diff. : ❍ was verzegeld	❍ werd verzegeld	❍ werd niet verzegeld	❍ kan niet verzegeld worden	Schema's en plannen getekend: Ja / Nee		

Inbreuken - Opmerkingen (voor de betekenis van eventuele codes : zie keerzijde)

Vastgestelde inbreuken Nieuwe installatie ● Nihil	
Vastgestelde inbreuken Bestaande installatie ● Nihil	
Opmerkingen ❍ Nihil	- Badkamer + keuken nog niet geplaatst - Verlichting nog niet geplaatst.

Besluit :

- ● De elektrische installatie **voldoet** aan de voorschriften van Boek 1 (KB 8/09/2019).
- ❍ De elektrische installatie **voldoet niet** aan de voorschriften van Boek 1 (KB 8/09/2019).

Een nieuwe controle moet worden uitgevoerd vóór 08/01/2026

❍ **door hetzelfde erkend organisme (*).**

Voor de directeur generaal : Handtekening

Agent bezoeker :

Naam : Y. Boudraa Agent nr. : 5897 Datum : 07/01/2021

VINÇOTTE Youssef BOUDRAA Inspecteur


Bijlage(n) : ● Situatieplan(nen) : 1 ● Eéndraadsschema('s) : 2 ❍ .....

- Dit verslag dient bewaard te worden in het dossier van de elektrische installatie en dit dossier dient elke wijziging aangebracht aan de elektrische installatie te vermelden.
- De Federale Overheidsdienst Economie dient onmiddellijk ingelicht te worden over elk ongeluk aan personen overkomen en rechtstreeks of onrechtstreeks te wijten aan de aanwezigheid van elektriciteit.
- De controle heeft enkel betrekking op de zichtbare en toegankelijke delen van de installatie.


❍ Op basis van de ter plaatse verkregen informatie is het niet mogelijk de datum van realisatie van de elektrische installatie vast te stellen.

❍ Wij raden U aan om het (de) schema('s) te vervolledigen voor de delen die niet zichtbaar waren tijdens onze controle. In geval van twijfel over de veiligheid van deze elementen, nodigen we u ten zeerste uit om een bijkomende controle te laten uitvoeren.

(*) De werken, nodig om de inbreuken te doen verdwijnen die opgemerkt werden tijdens het controlebezoek, moeten zonder vertraging uitgevoerd worden en alle maatregelen moeten getroffen worden opdat de in inbreuk zijnde installatie, indien ze in dienst blijft, geen gevaar vormt voor personen en goederen. Indien bij het nieuw controlebezoek, na max. 1 jaar, wordt vastgesteld dat er nog inbreuken overblijven, moet het erkend organisme een kopie van het verslag van het controlebezoek sturen naar de Algemene Directie Energie die belast is met het hoog toezicht op de huishoudelijke elektrische installaties .

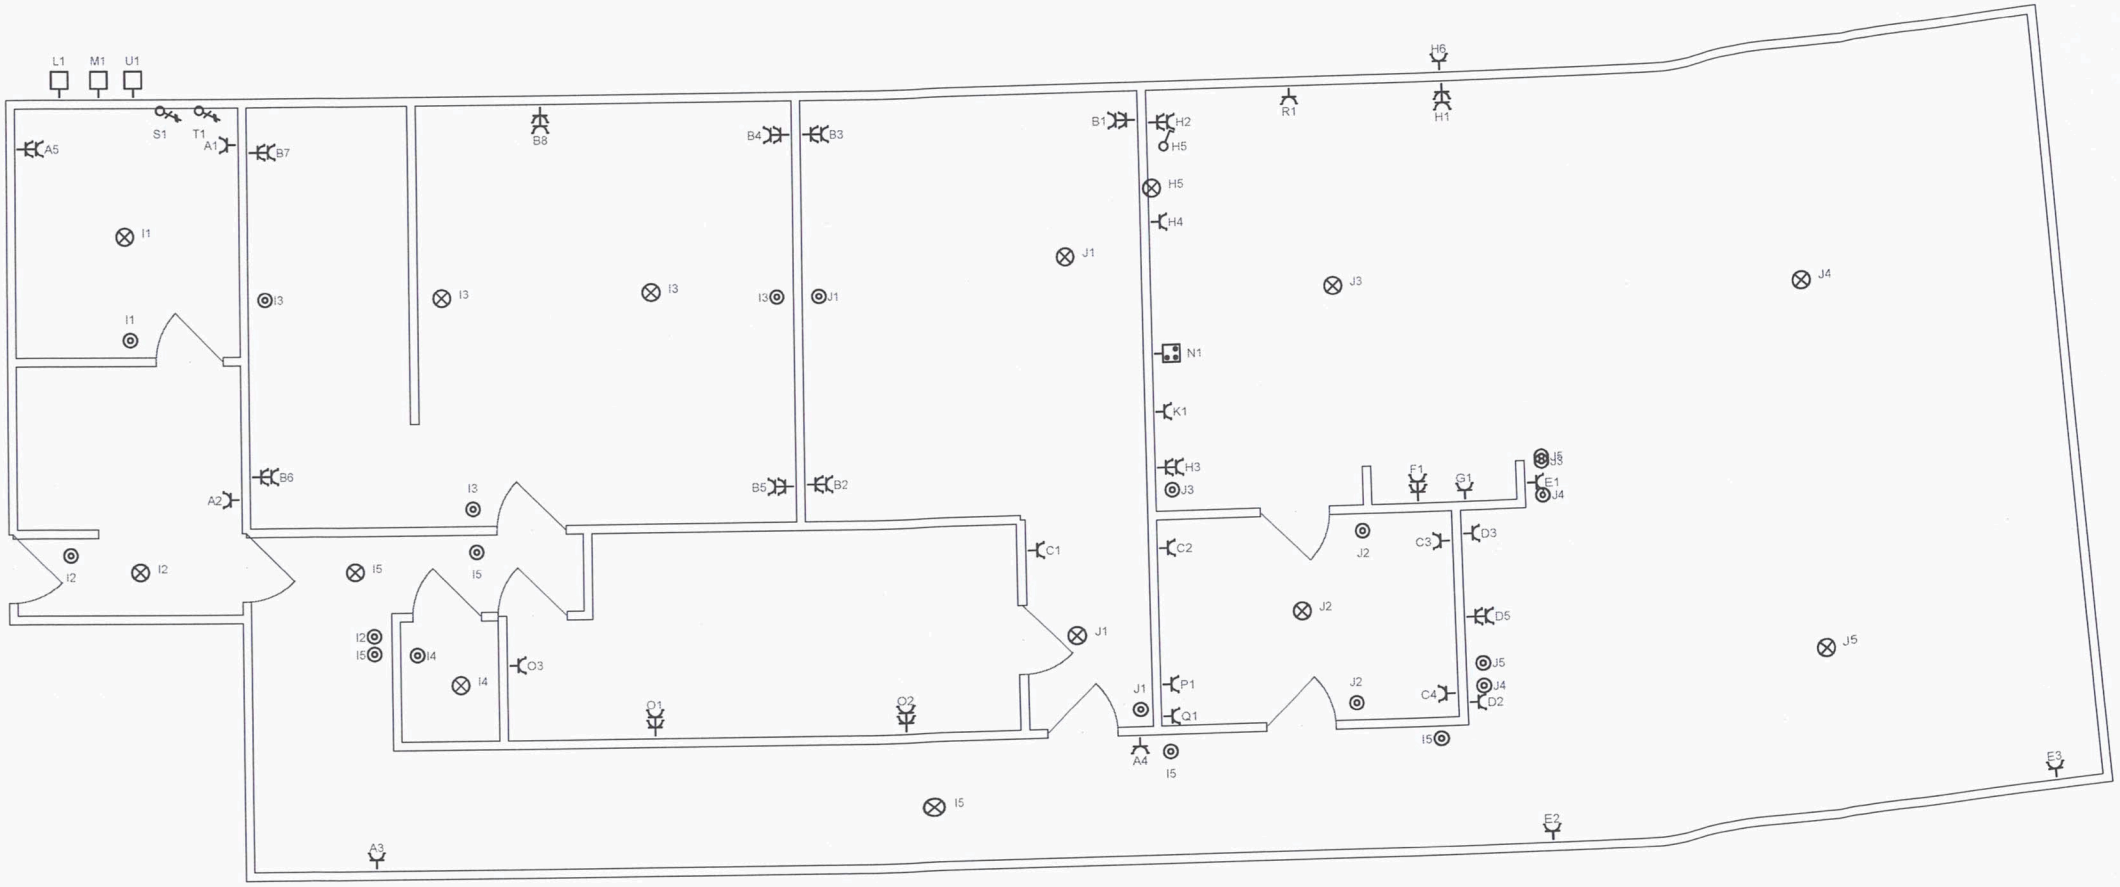

VINÇOTTE
Youssef BOUDRAA
Inspecteur
Elektriciteit

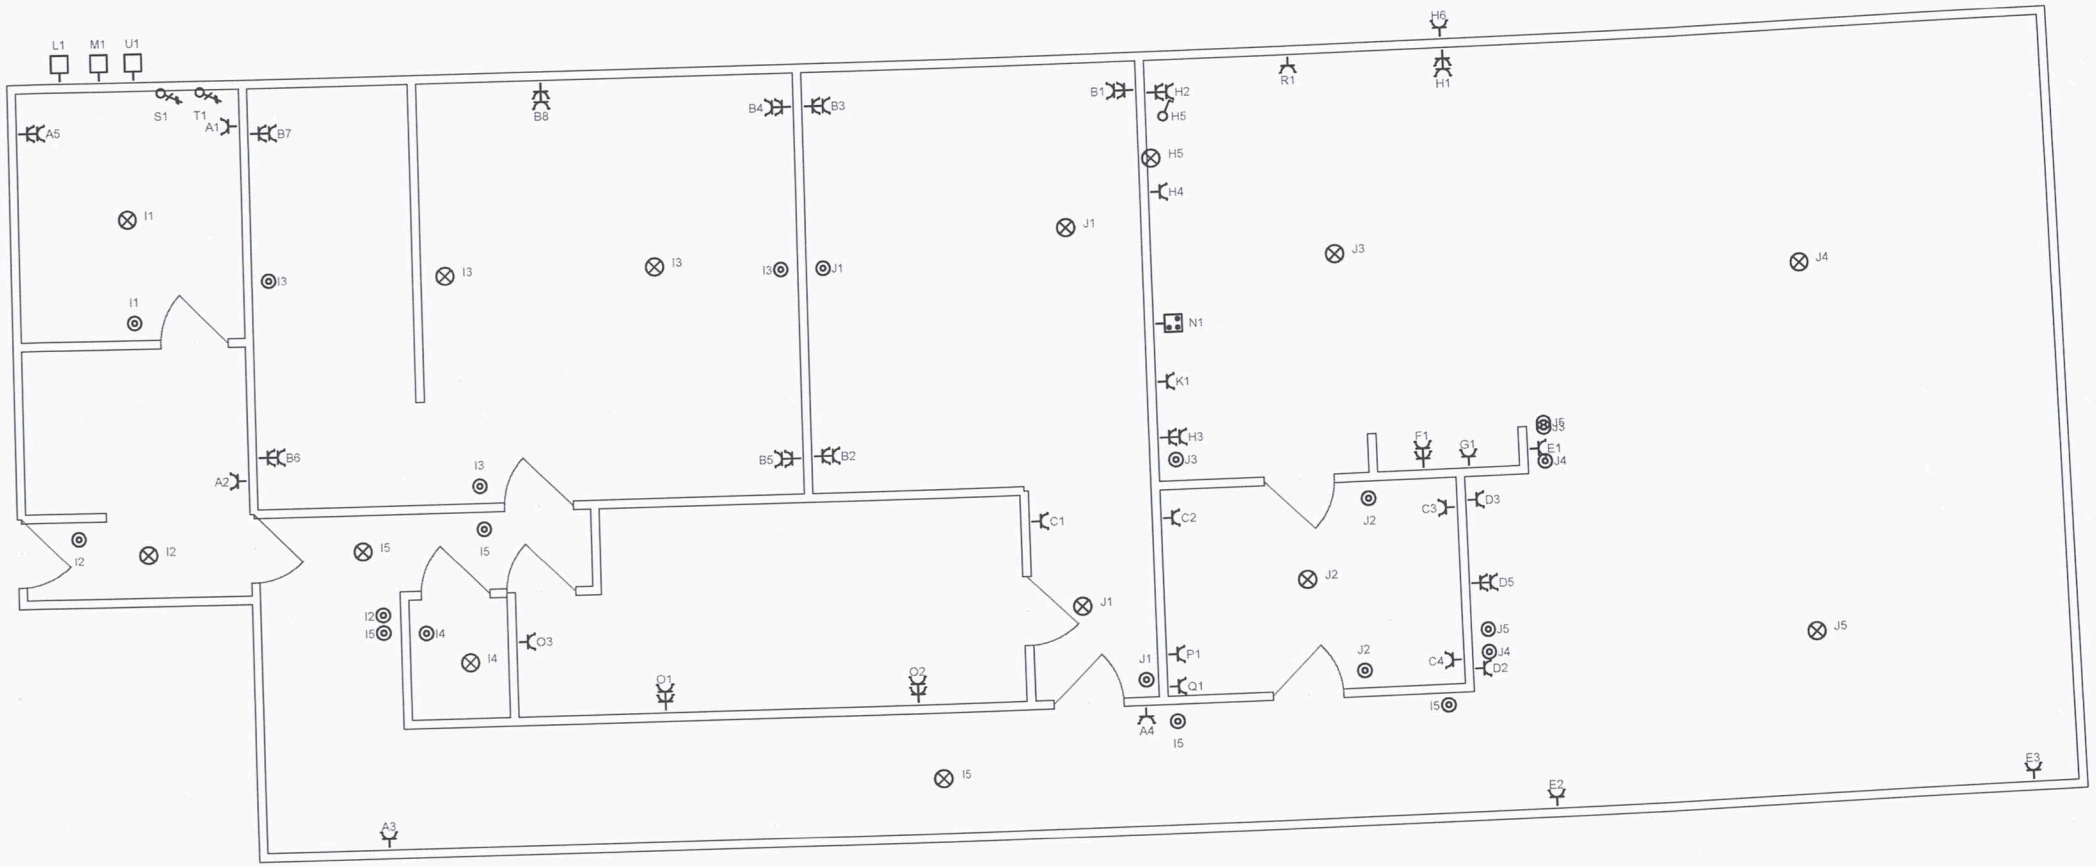

VINÇOTTE
Youssef BOUDRAA
Inspecteur
Elektriciteit