

Schaefer 1:250

oppervlaktet

oppervlakte bebouwing : 150,90m²

oppervlakte voortuin : 204.10m²

oppervlakte parking 1 : 14.50m²


oppervlakte parking 2 : 14.50m²

oppervlakte parking 3 : 14.50m²

oppervlakte tuin 1+terras: $210,50 + 12,90 = 223,40 \text{ m}^2$



oppervlakte tuin 2+doorgang: $212,00 + 19,50 = 231,50 \text{ m}^2$

totale oppervlakte	: 845,40m ²
--------------------	------------------------

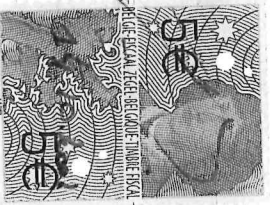

N. m. 13. 10. 1902

De Chre

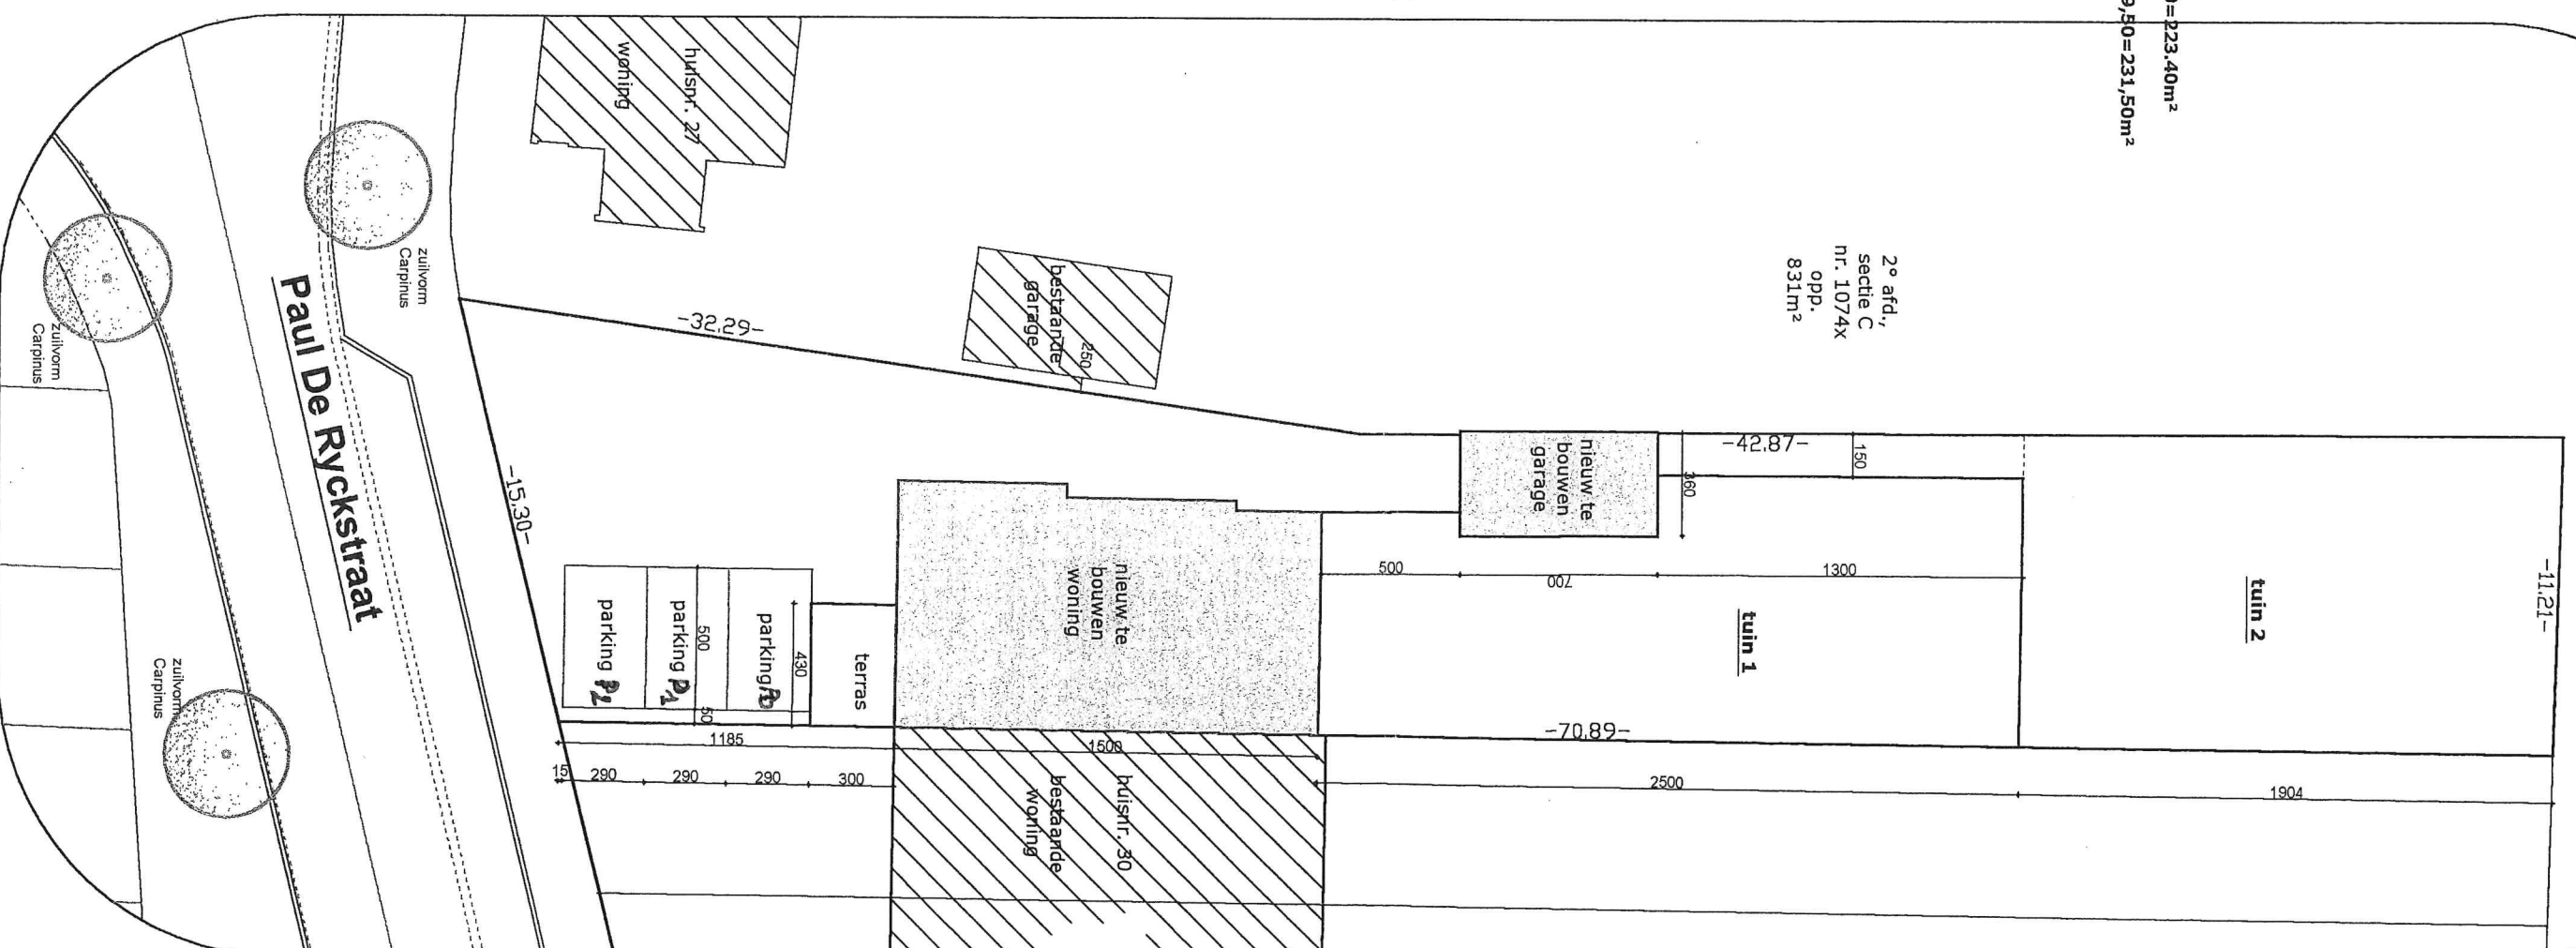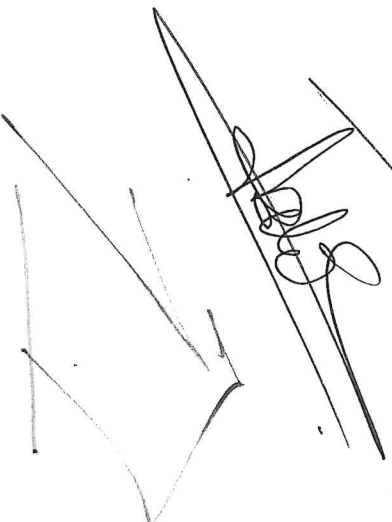

ARCHEOS
bvba

Architectuur- en studie bureau

Architectuur- en studie bureau