


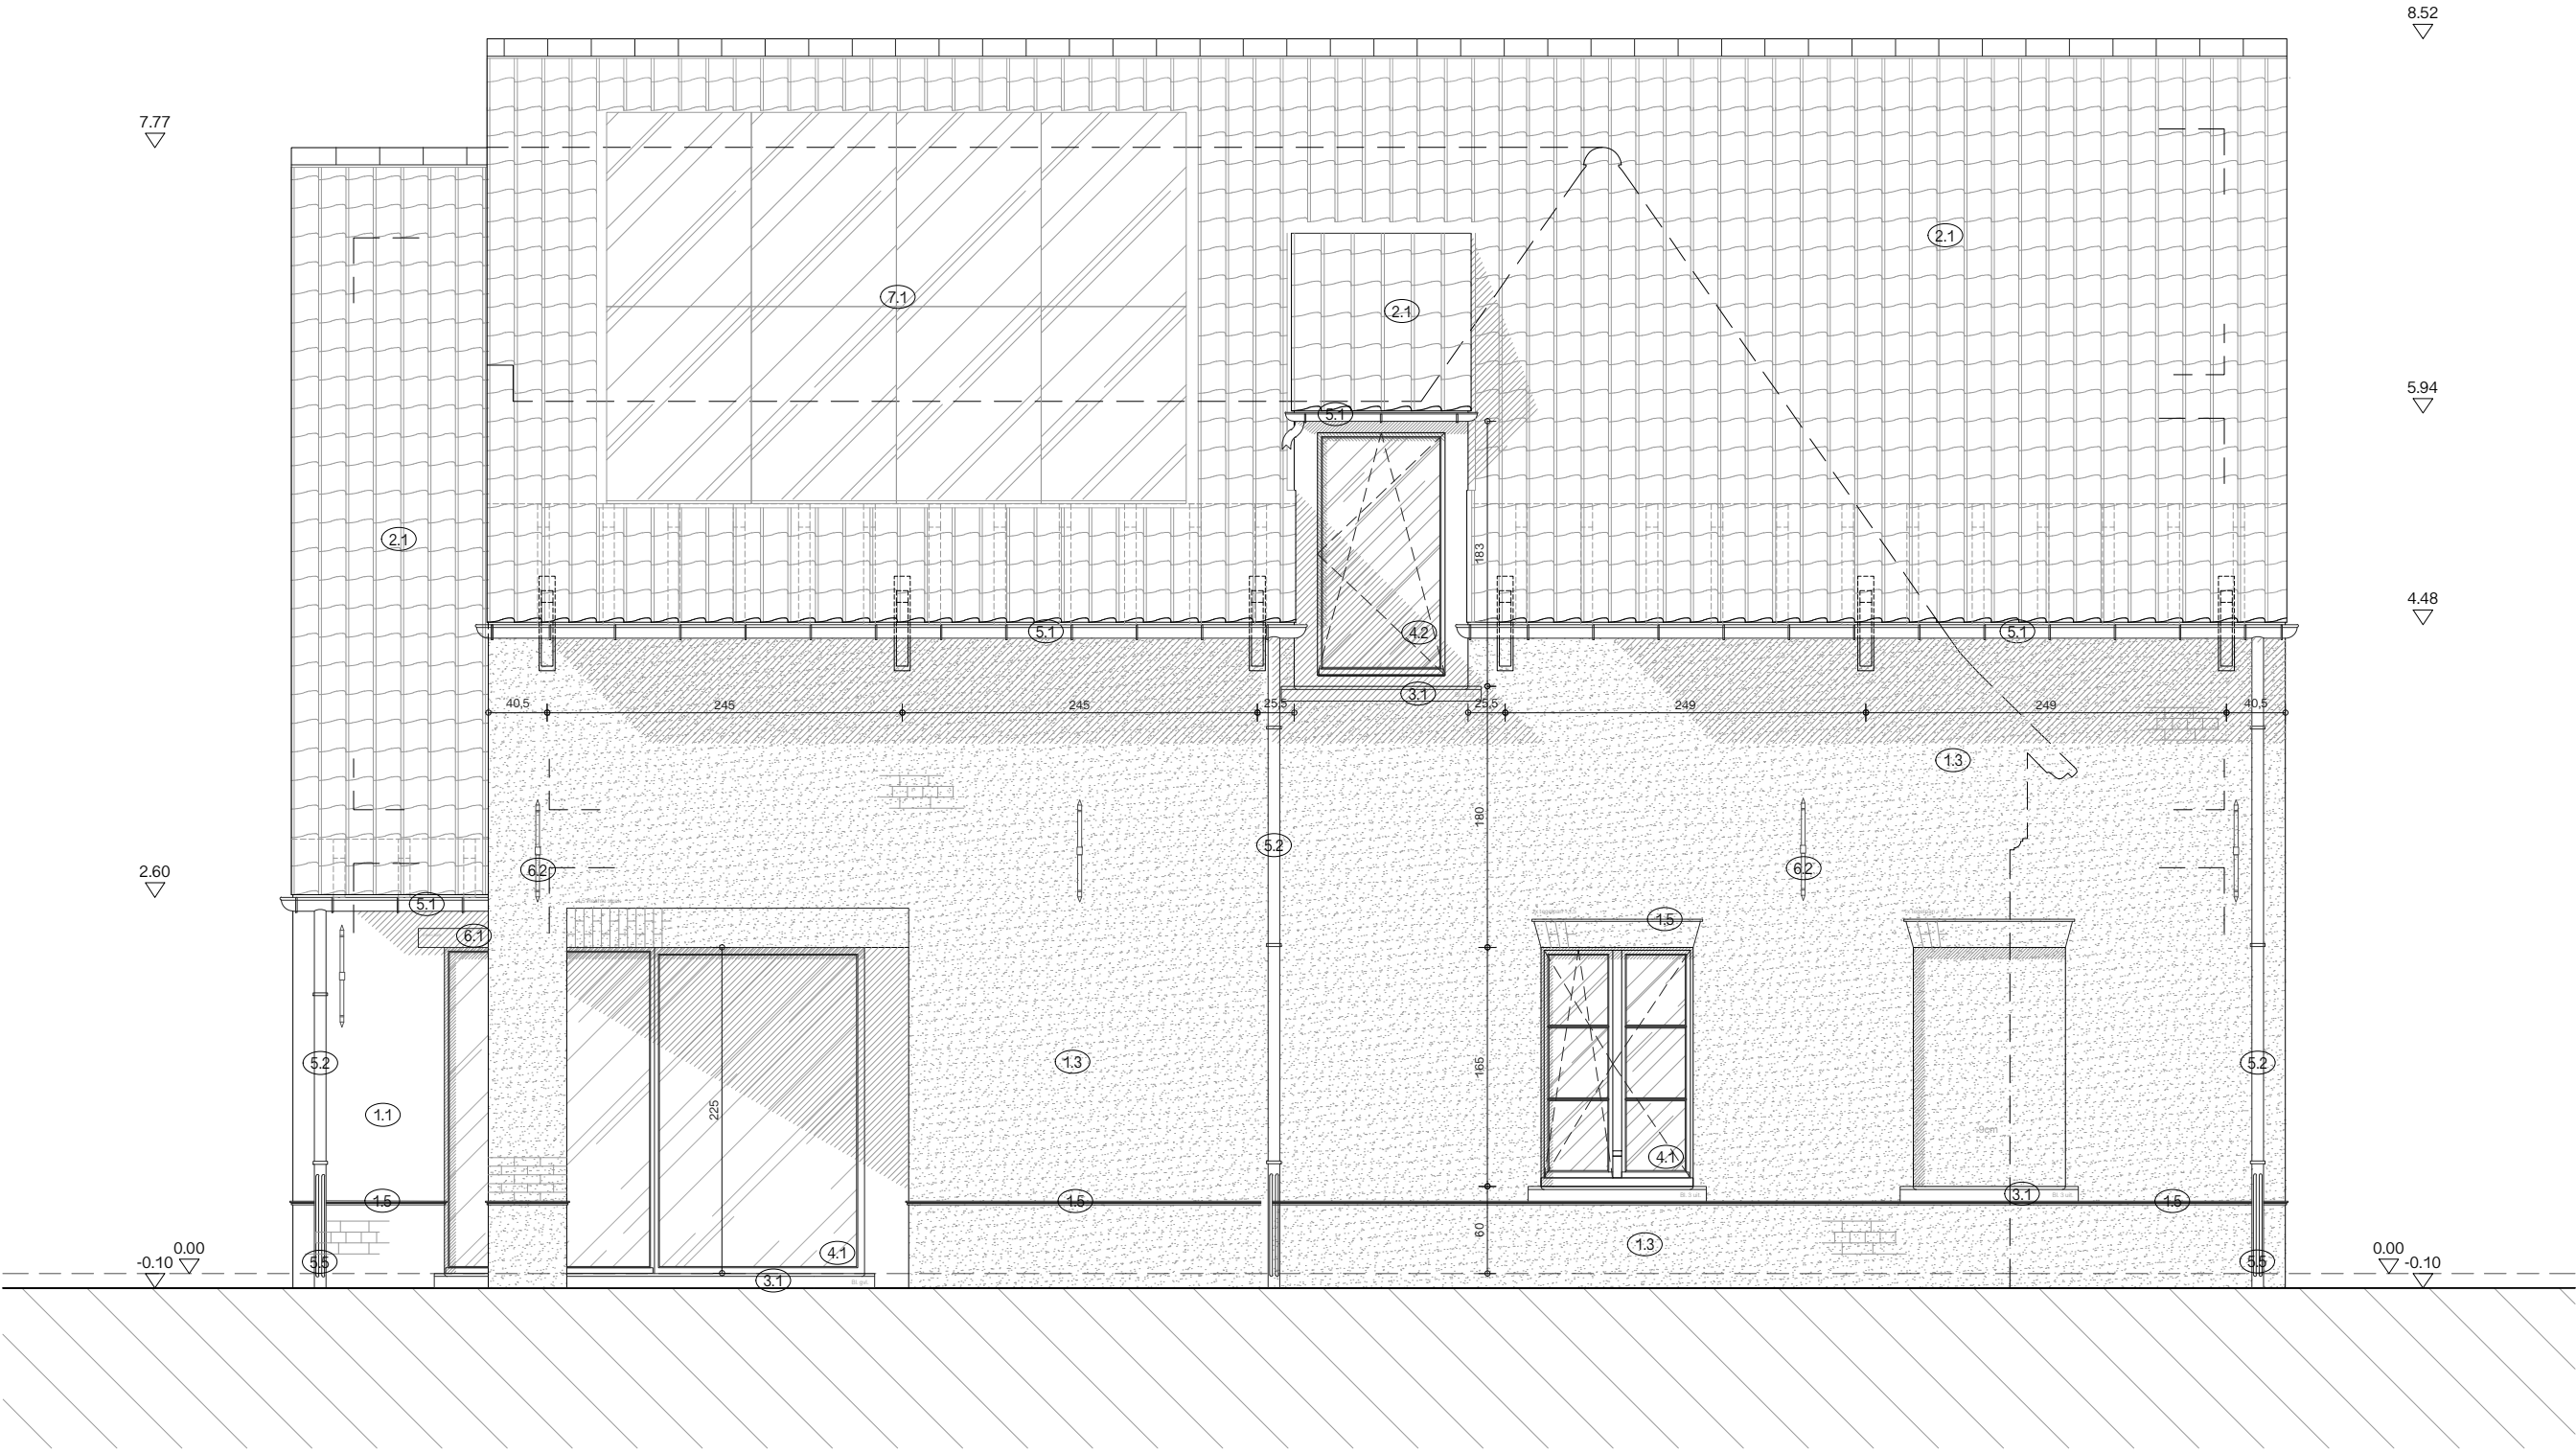

Linkerzijgevel



Bouwen van een eengezinswoning
Adres: Vijverhoflaan 6, Sint-Martens-Latem

Plan: Nieuwe toestand - Linkergevel

Dossier: 25.077
Versie: OA
Schaal: 1/50
Datum: 24.02.2026