


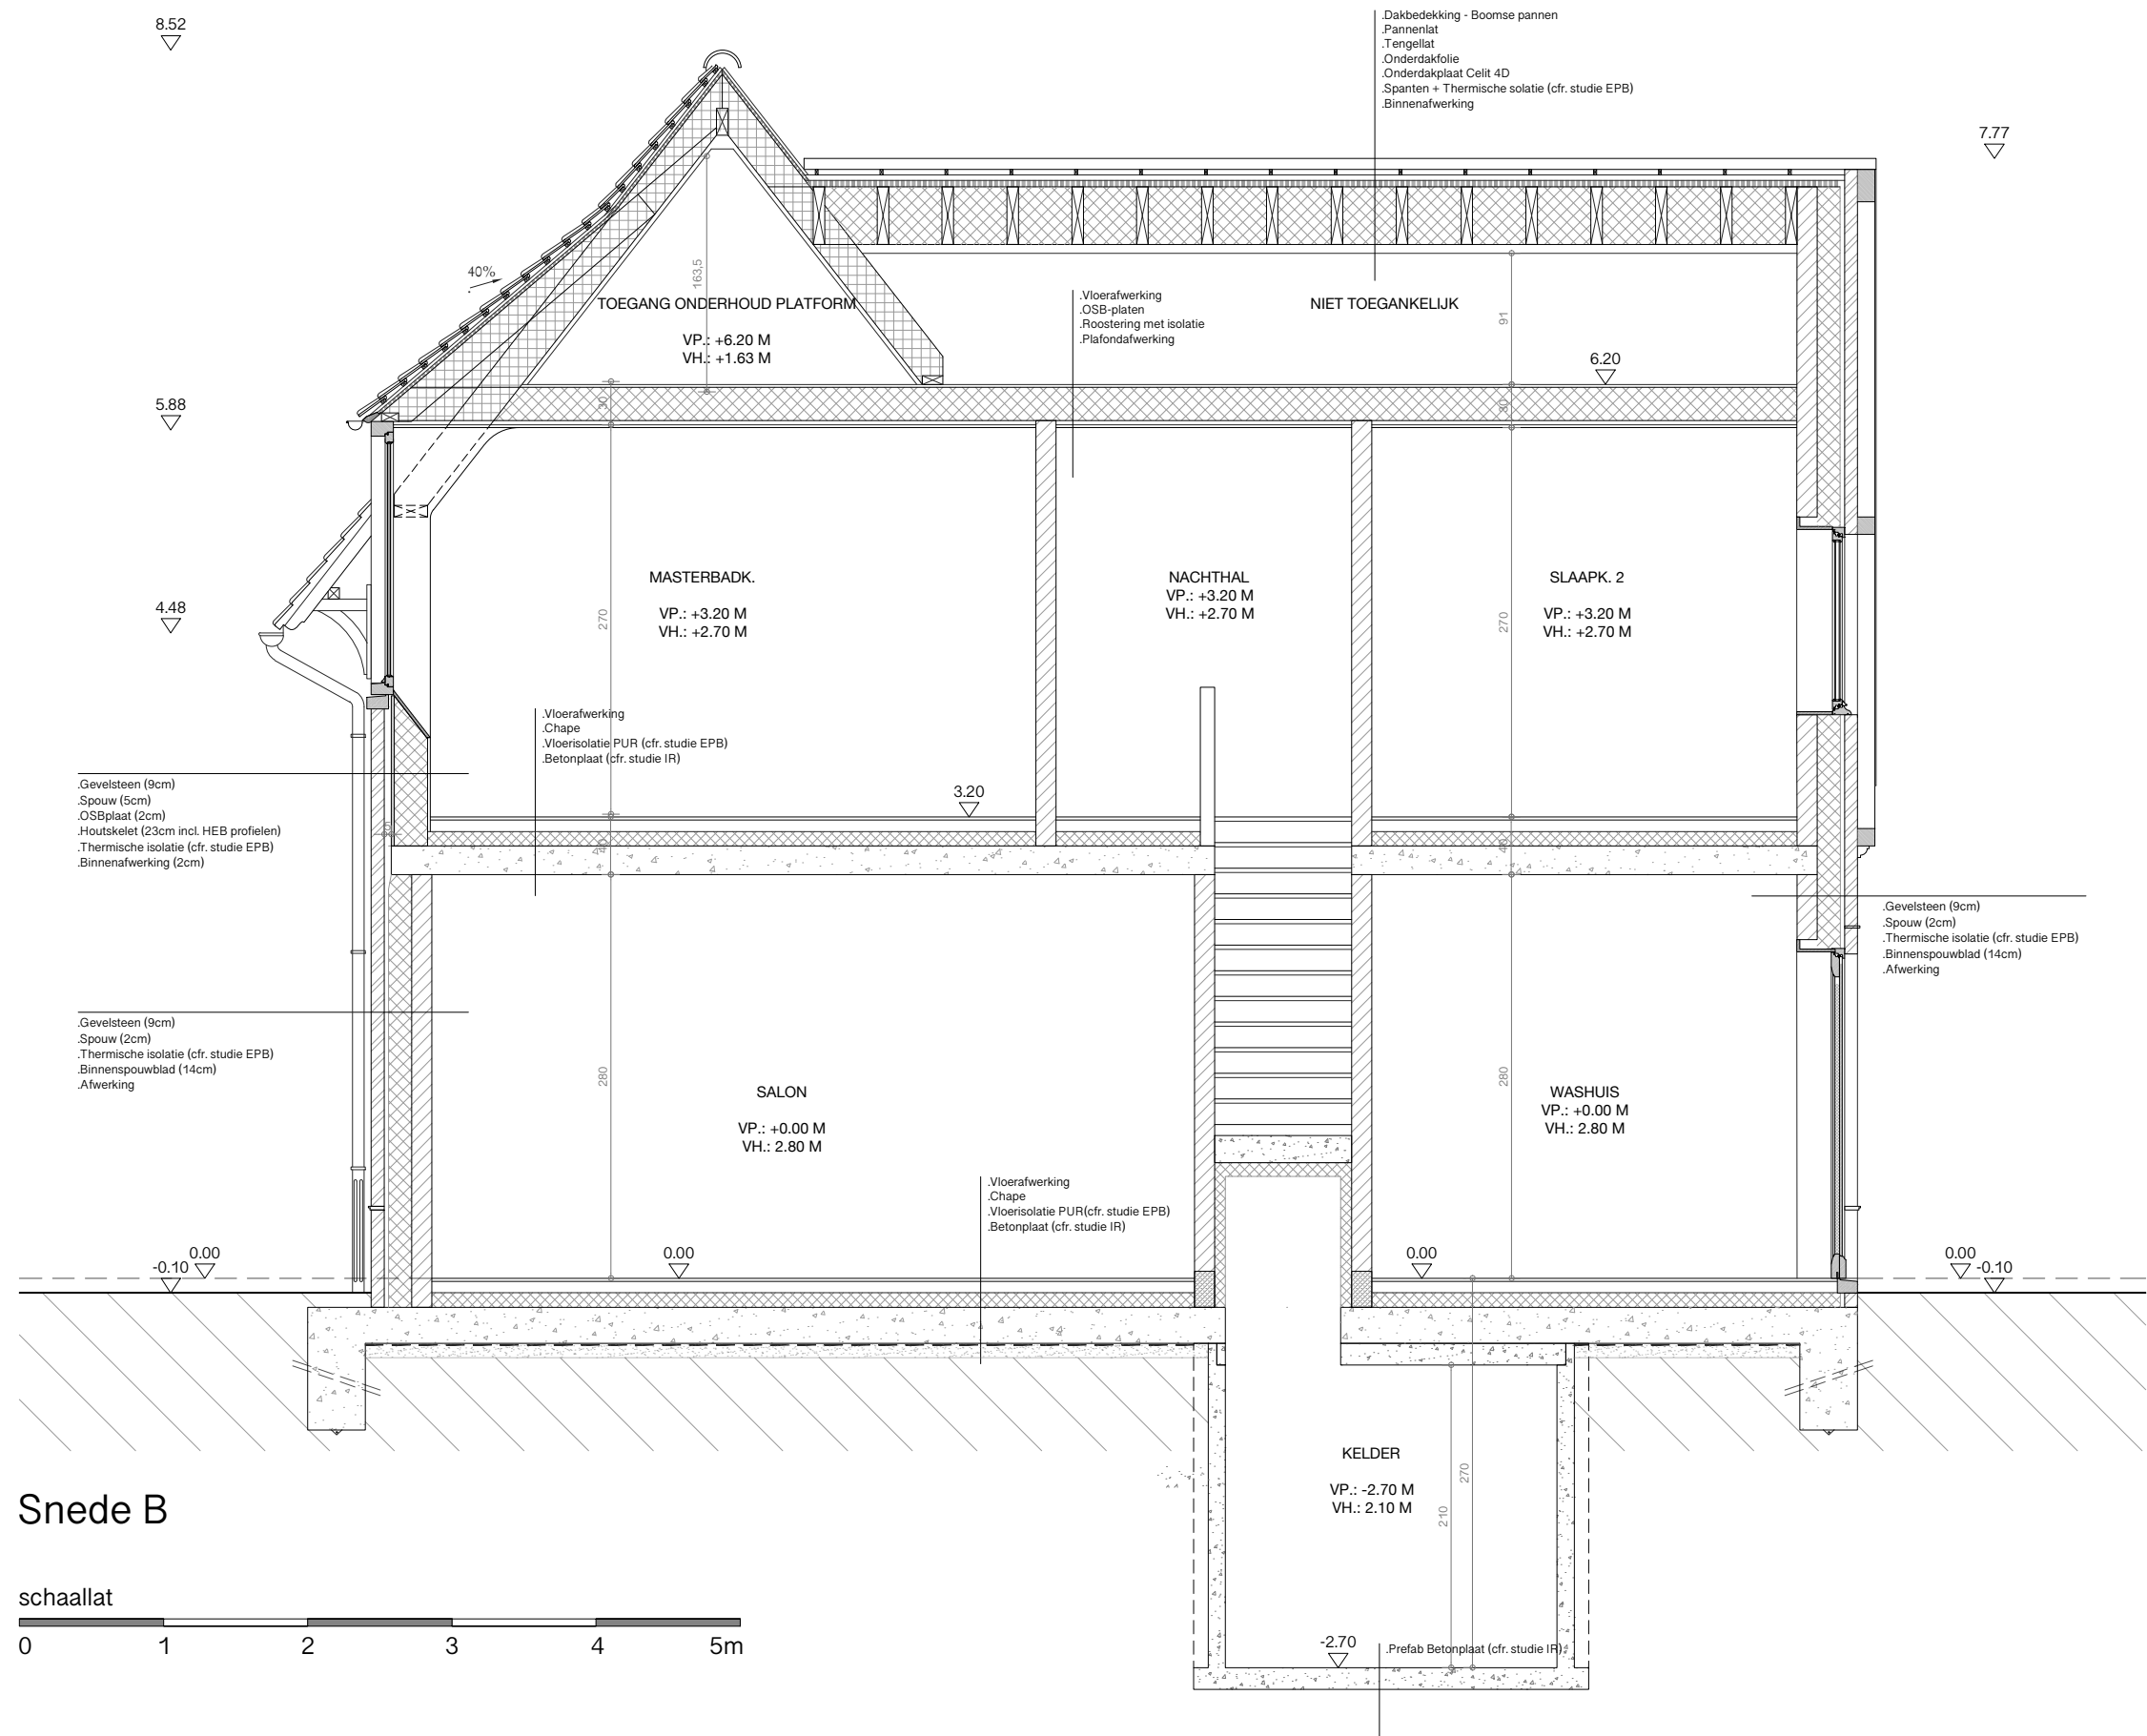

Snedes B

schaallat



Bouwen van een eengezinswoning

Adres: Vijverhoflaan 6, Sint-Martens-Latem

Plan: Nieuwe toestand - Snede B

Dossier: 25.077

Schaal: 1/50

Versie: OA

Datum: 25.02.2026