


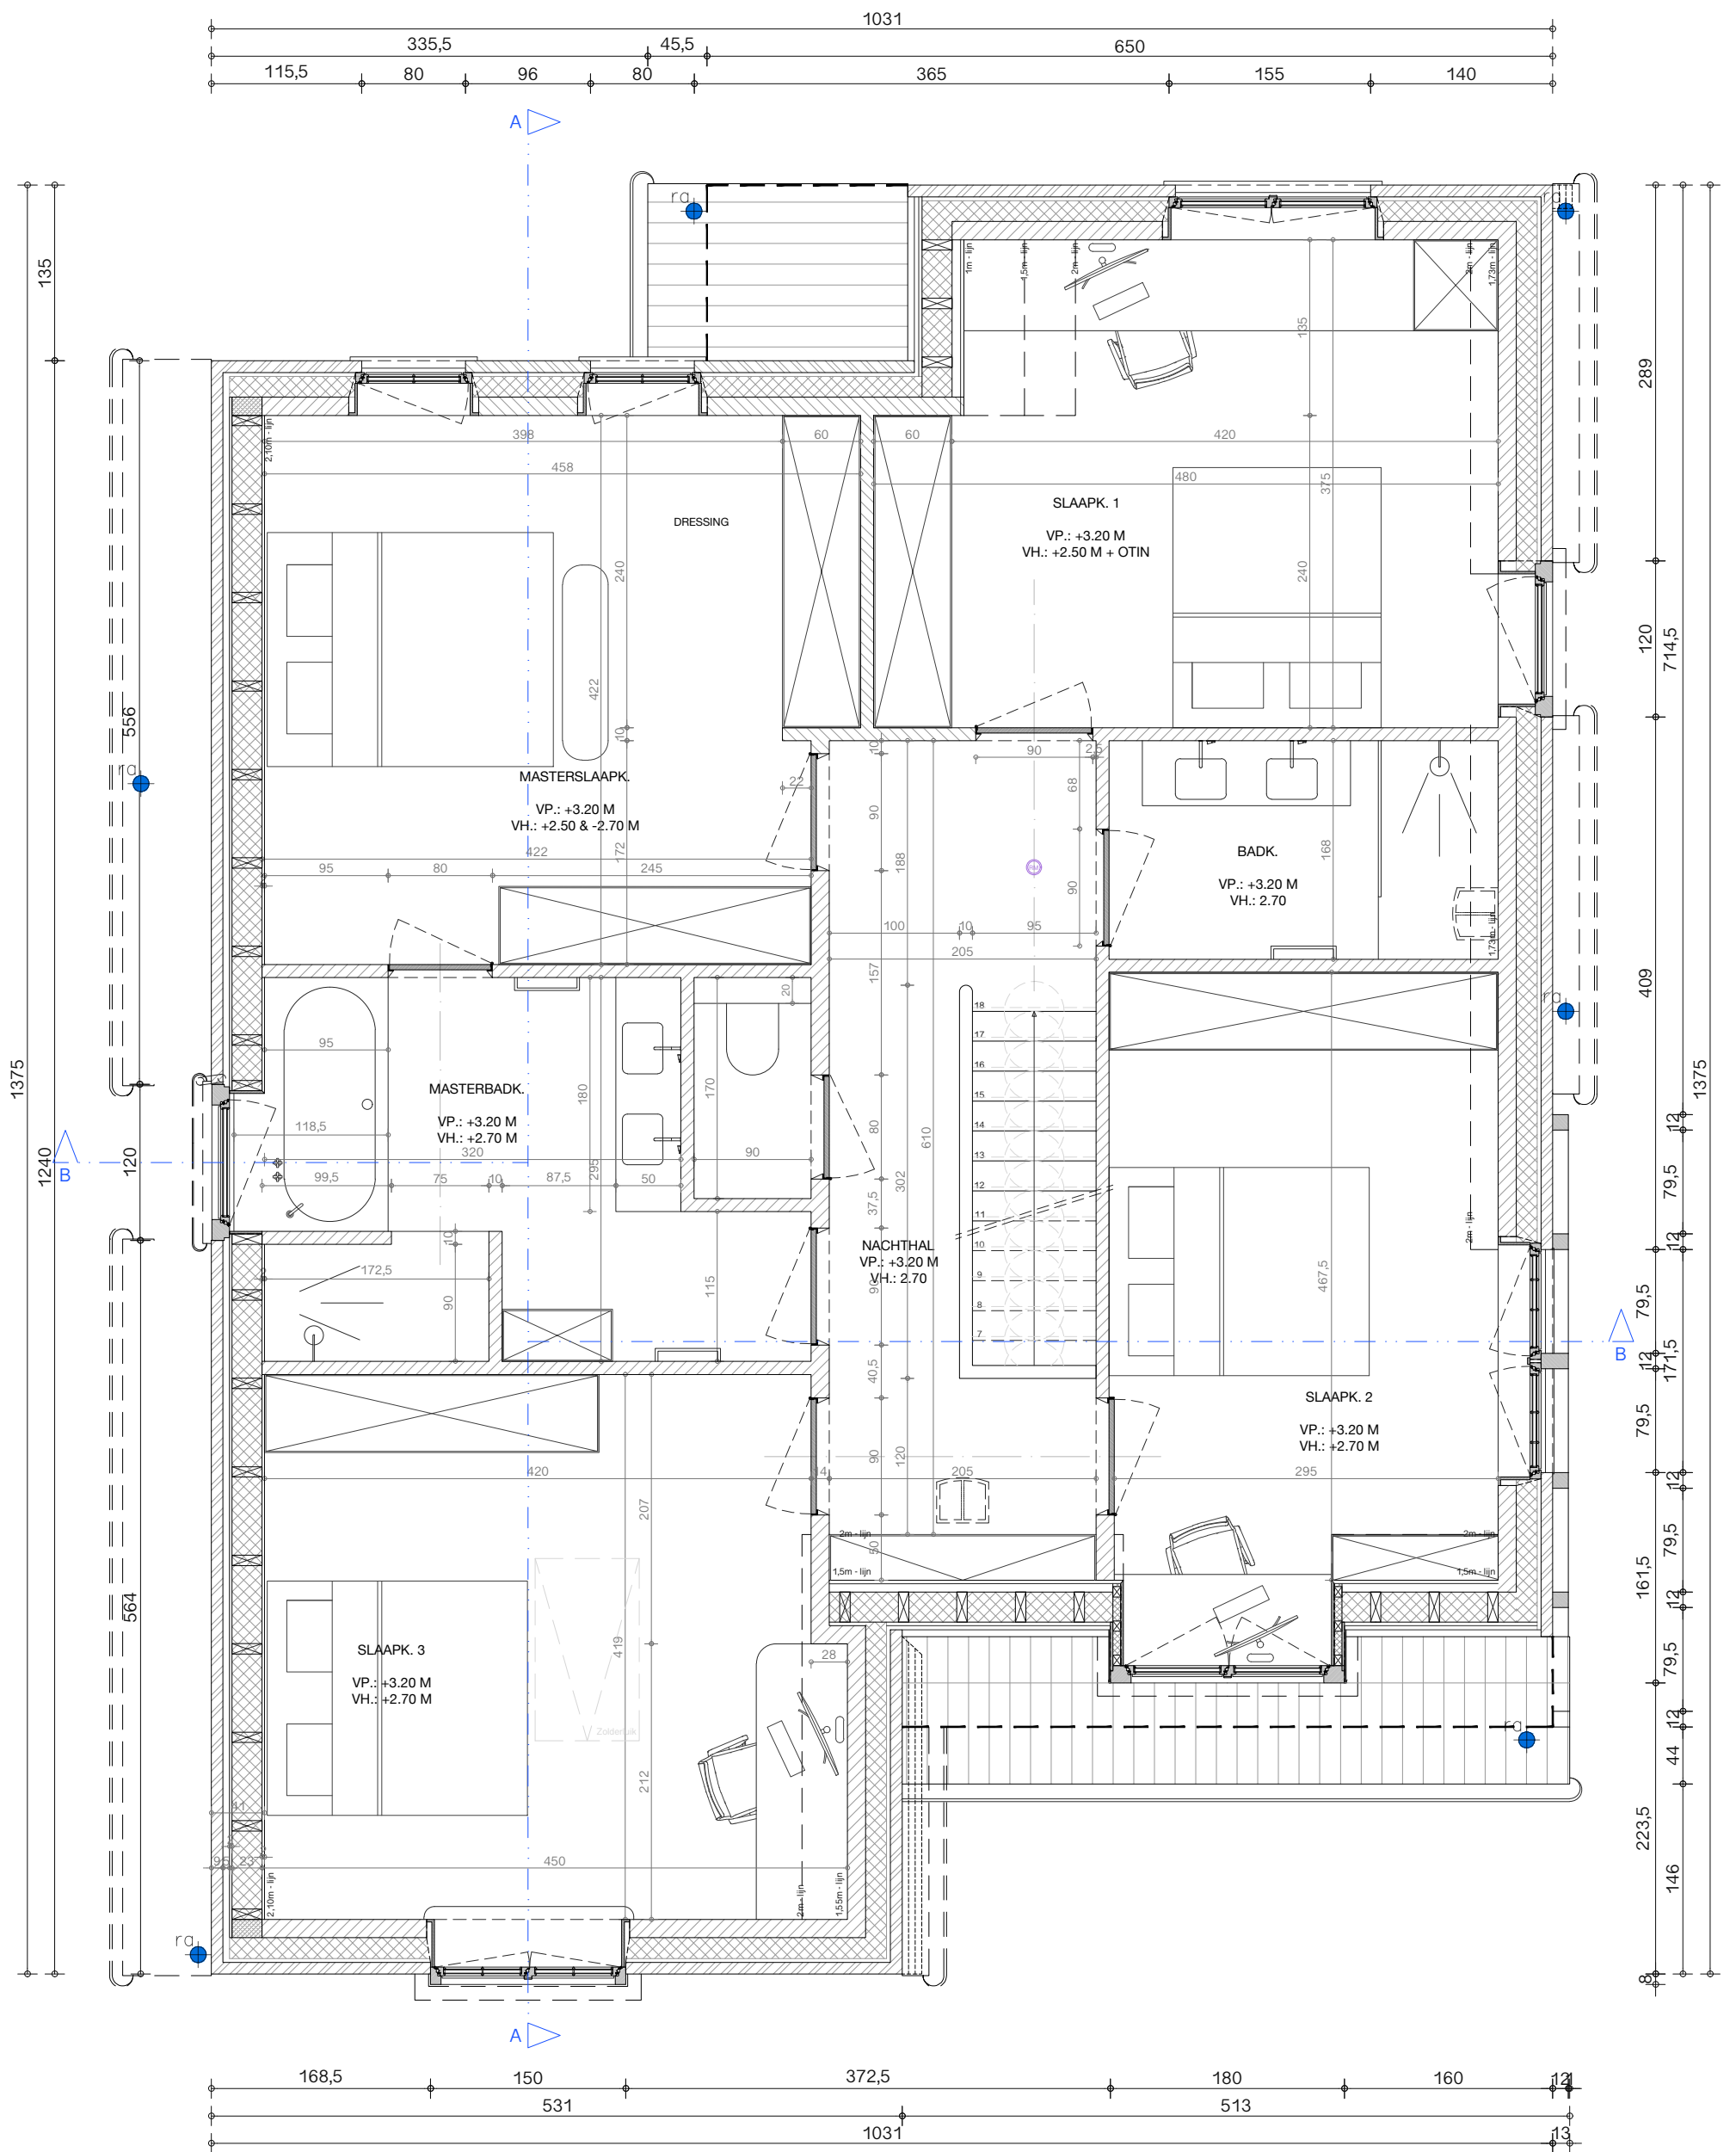

Grondplan Niv. +1

schaallat



	Bouwen van een eengezinswoning	Plan: Nieuwe toestand - Niv. +1 - Verdieping	Dossier: 25.077	Schaal: 1/50
	Adres: Vijverhoflaan 6, Sint-Martens-Latem		Versie: OA	Datum: 25.02.2026