ACEG vzw
Erkend keuringsorganisme

Ringlaan 39
1853 - Strombeek-Bever
tel. +32 2 880 88 90
info@aceg.be
www.aceg.be

BELAC 522-INSP
ISO/IEC 17020

Keuringsverslag van een elektrische laagspanning- en zeer lage spanningsinstallatie

CONFORM

Datum keuring: 13/07/2023 **Inspecteur:** Bart Van Kerckhoven **Mentor:** - **Installateur:** -
ID-label: 2ev **Klantreferentie:** -

B.T.W. nr.:-

Merk en type meettoestel: Metrel ET61557 Serienummer: 19481278

Datum verslag: 17/07/2023

Dit rapport vervangt rapport met rapportnummer 1195450

Plaats van het onderzoek

Straatnaam	Adelaarstraat
Huisnummer	17
Busnummer	
Postcode	2170
Gemeente	Merksem
Land	België

Eigenaar

Naam	GODA BV
Straatnaam	Consciencestraat
Huisnummer	63
Busnummer	
Postcode	2018
Gemeente	Antwerpen
Land	België

Installateur

Naam	-
BTW nr.	-
Telefoonnummer	
E-mail	-

Type : appartement **EAN** : 54 **Teller Nr.:** : 29731078

☑ **Niet meegedeeld**

Afbeelding schakel- en verdeelbord:



Aard onderzoek: Controlebezoek van een huishoudelijke installatie volgens (KB 08/09/2019) - AREI Boek 1- 6.5. en 4.2.4.3.

Netbeheerder: FLUVIUS Spanning: 1N400V Meter / bord verbinding: 6 mm² Max beveiliging: 40 A

Aantal borden: 1 Aantal kringen: 16

Aardelektrode: Verticaal of schuin in de grond gedreven staven, pennen of geleiders

Ri algemeen: 148,9 MΩ

OK



RE: 16,11 Ω

OK



DIFFERENTIEELSTROOMINRICHTING

$I\Delta$ (mA)	In (A)	In - andere (A)	I^2t	Type	Beveiligde kringen	Test	x 2,5
30	40		22,5kA2s (3000A)	A	16	OK	OK
30	40		22,5kA2s (3000A)	A	7	OK	OK

BESCHRIJVING INSTALLATIE

Aantal kringen	Curve	Bescherming IN (A)	(andere)	P	Sectie (mm^2)
3	C	16		2	1,5
13	C	20		2	2,5

Visueel nazicht (algemeen)	OK	**Directe aanraking**	OK	**Indirecte aanraking**	OK
Aansluitingen	OK	**schema in bijlage door Aceg vzw**	NA		
Equipotentiale verbindingen	niet van toepassing	**Doorsnede geleiders**	OK		
Continuiteit	OK	**Verlichting / toestellen**	NVT		

OPMERKINGEN - INBREUKEN - NOTA'S

nota/note 2 Geen inbreuken vastgesteld.

nota/note 27 Het EAN-nummer kon ons niet meegedeeld worden tijdens onze rondgang.

BESLUIT

☑ **De elektrische installatie voldoet aan de voorschriften van het KB 08/09/2019 - AREI Boek 1.** Het volgende controlebezoek is te voorzien voor 13/7/2048

☐ De nodige maatregelen werden genomen, zodat de ingangsklemmen van de automatische differentieelstroominrichting, geplaatst aan het begin van de installatie, ontoegankelijk zijn gemaakt door verzegeling.

☑ Het (de) eendraadsschema('s) en het (de) situatieplan(nen) werd(en) door het erkend organisme voor gezien getekend.

Deze pdf-versie van het keuringsverslag is de originele versie en mag worden verspreid..

Aantal bijlage(n):

VRIJGAVE VAN HET KEURINGSVERSLAG

De inspecteur Bart Van Kerckhoven



Plichten van de eigenaar, beheerder, huurder voor de installatie onderworpen aan het AREI Boek 1 afdeling 9.1.2.

- Het verslag dient te worden bewaard in het dossier van de elektrische installatie.
- Elke wijziging dient te worden vermeld in het elektrisch dossier.
- Elk ongeval overkomen van personen en te wijten, rechtsreeks of onrechtstreeks, aan de aanwezigheid van de elektrische installatie dient onmiddellijk meegedeeld te worden aan de algemene Directie Energie van de Federale Overheidsdienst Economie.

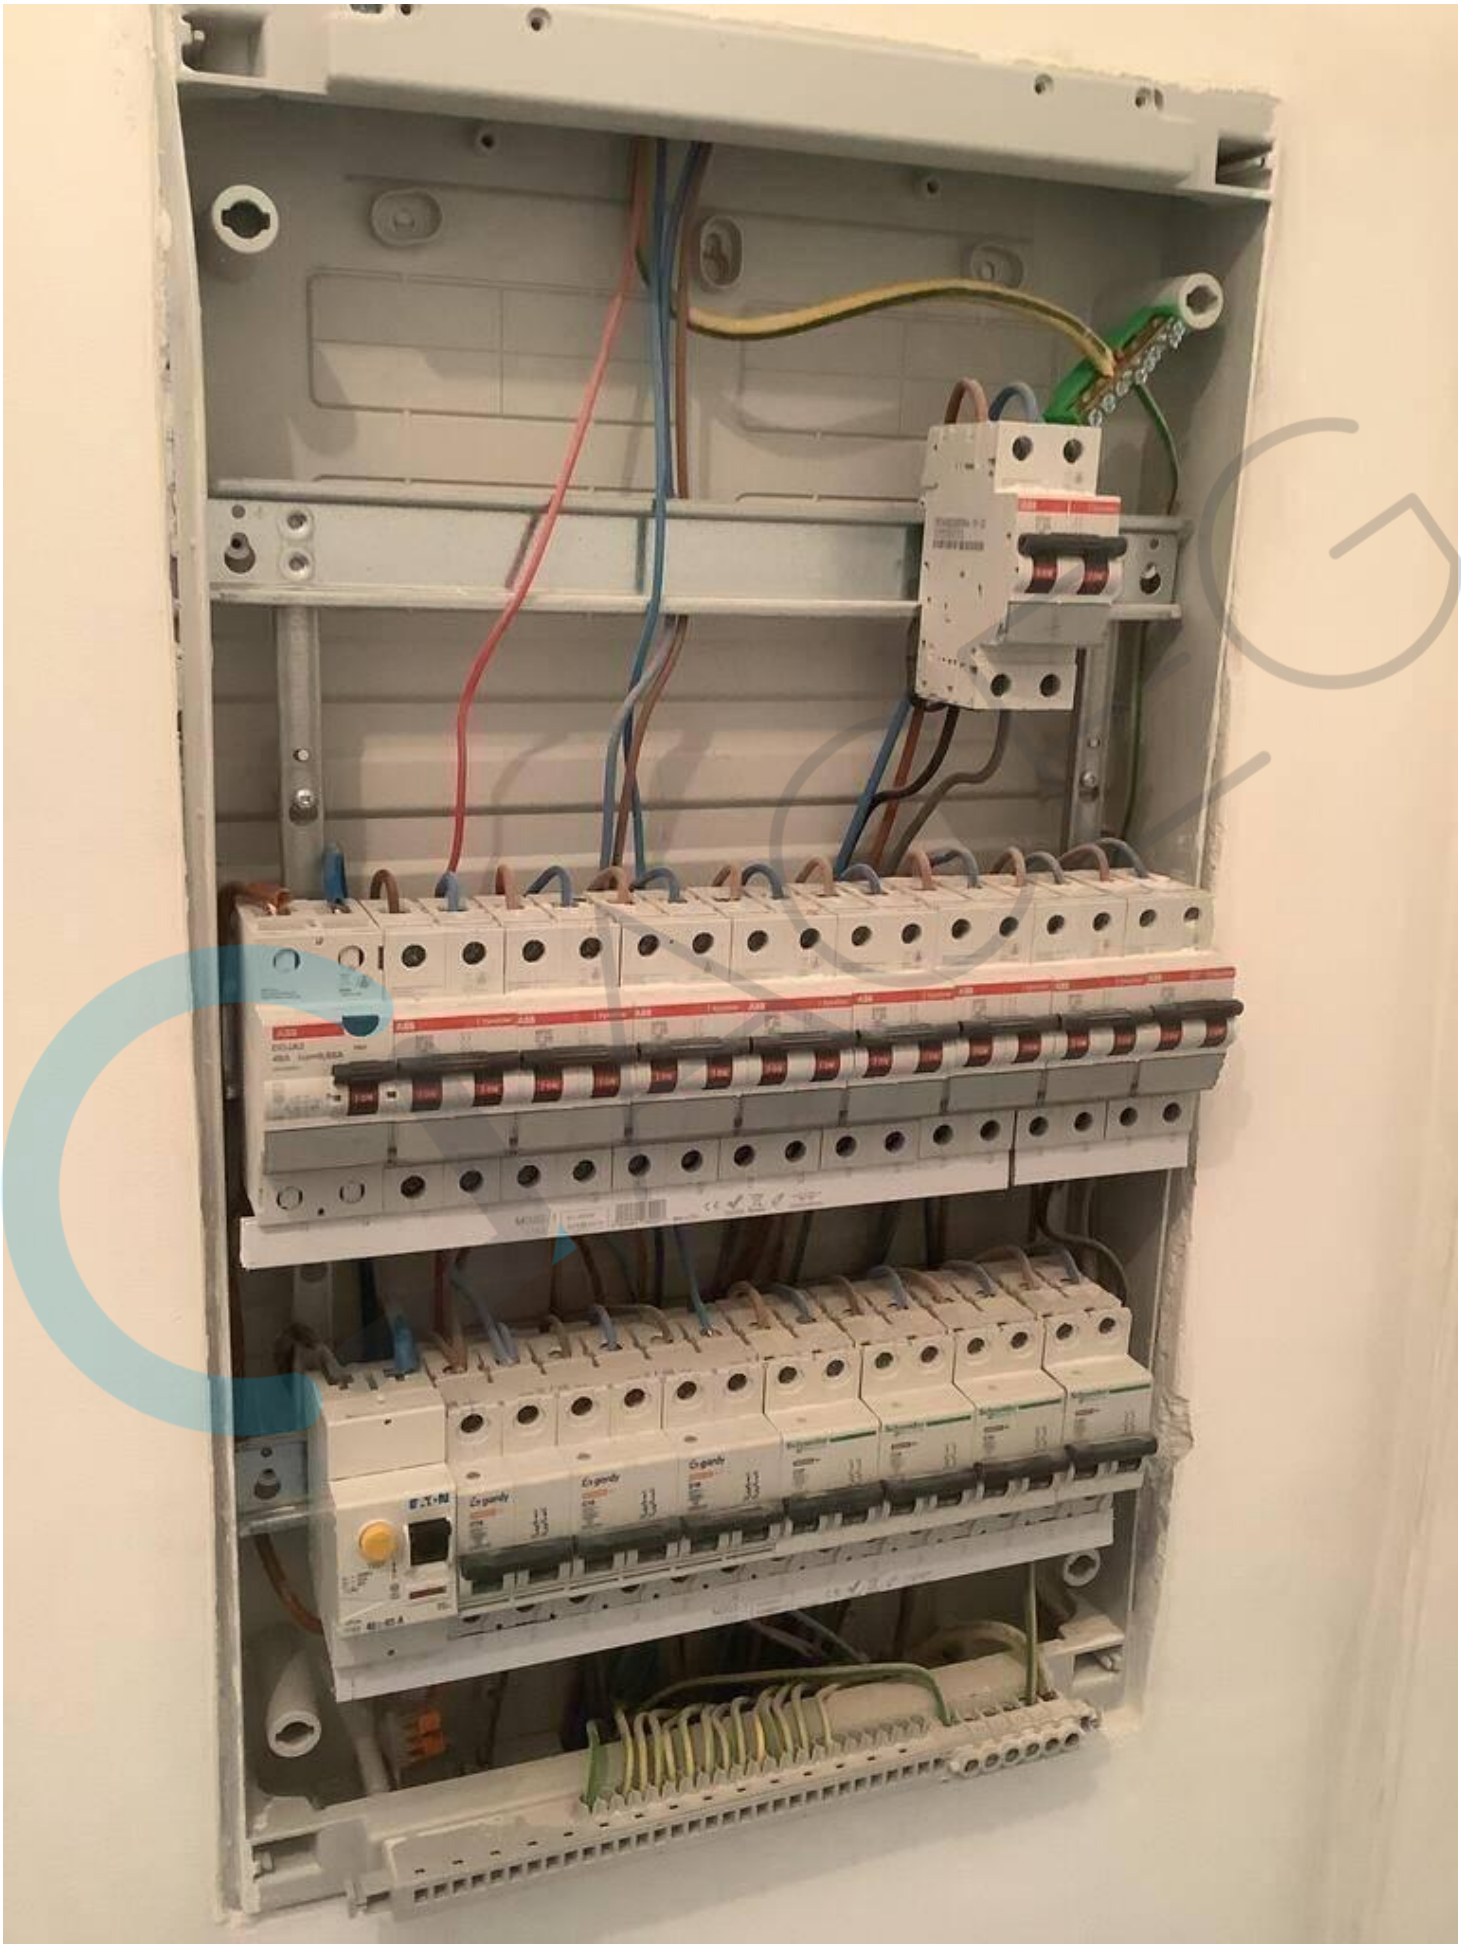
Kwaliteit

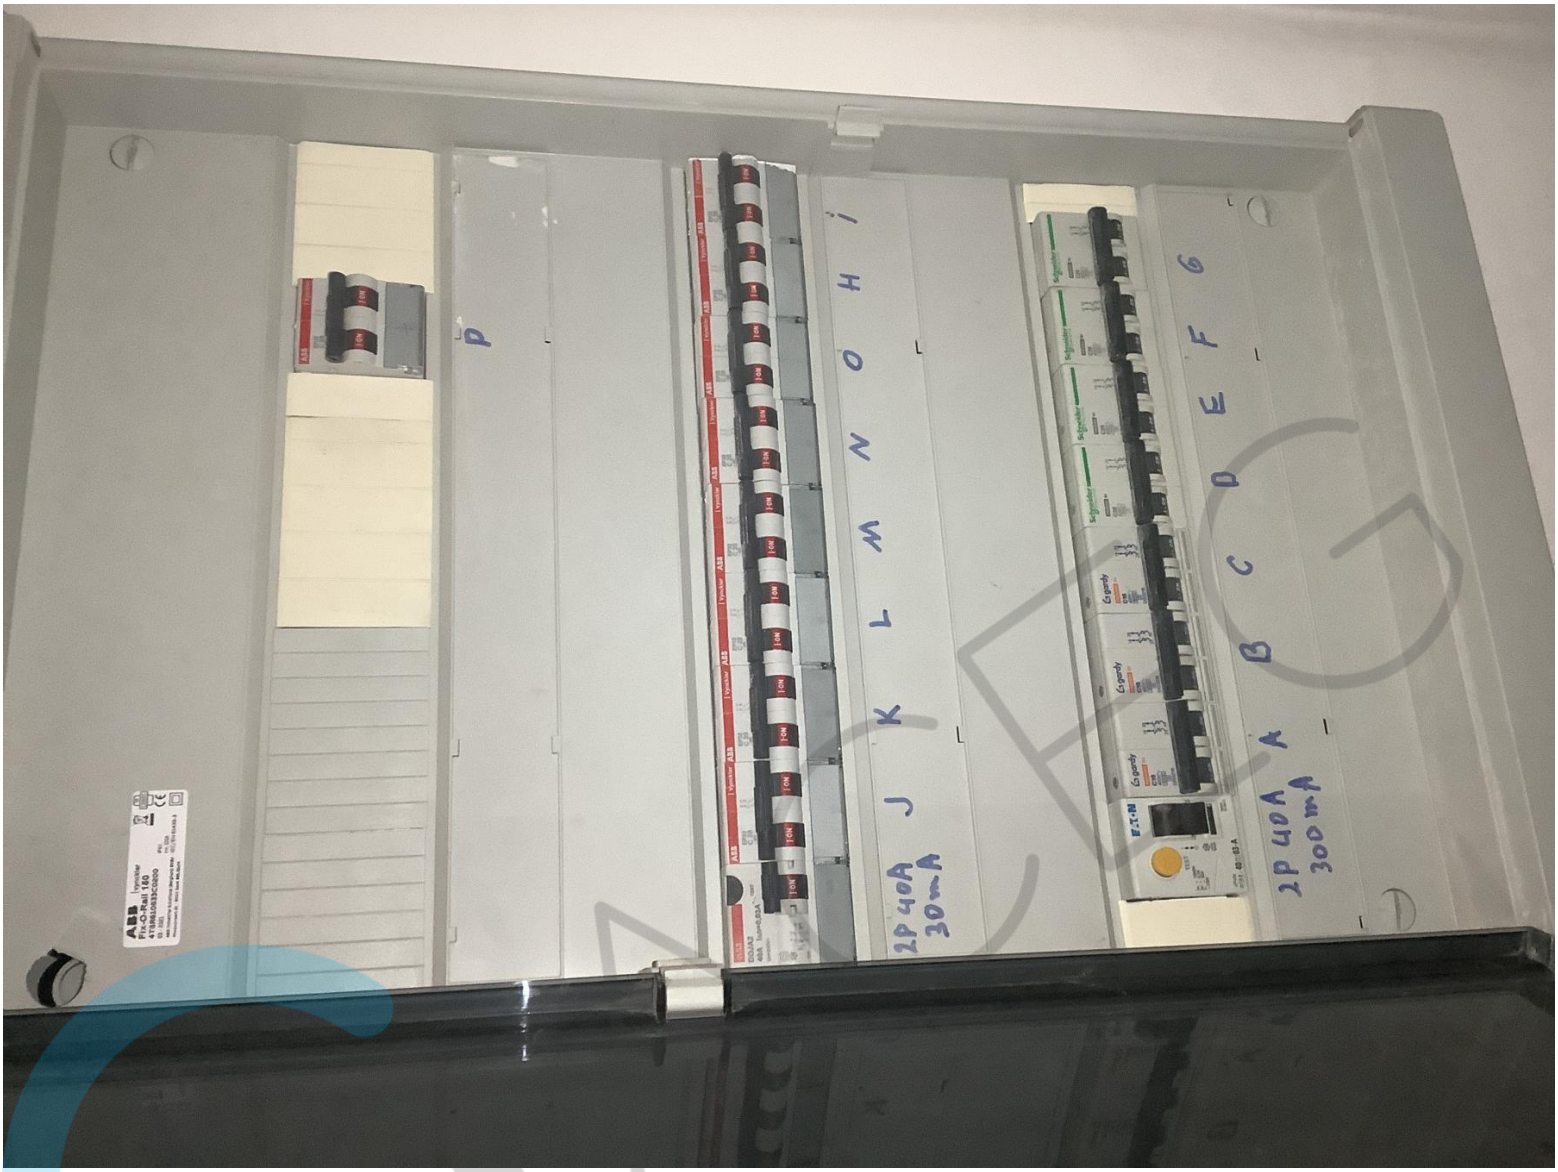
- De reproductie van dit document is enkel toegelaten in zijn integrale vorm en enkel met het schriftelijk akkoord van het controleorganisme en de aanvrager.
- De keuring beperkt zich tot de zichtbare en normaal toegankelijke delen van de installatie.

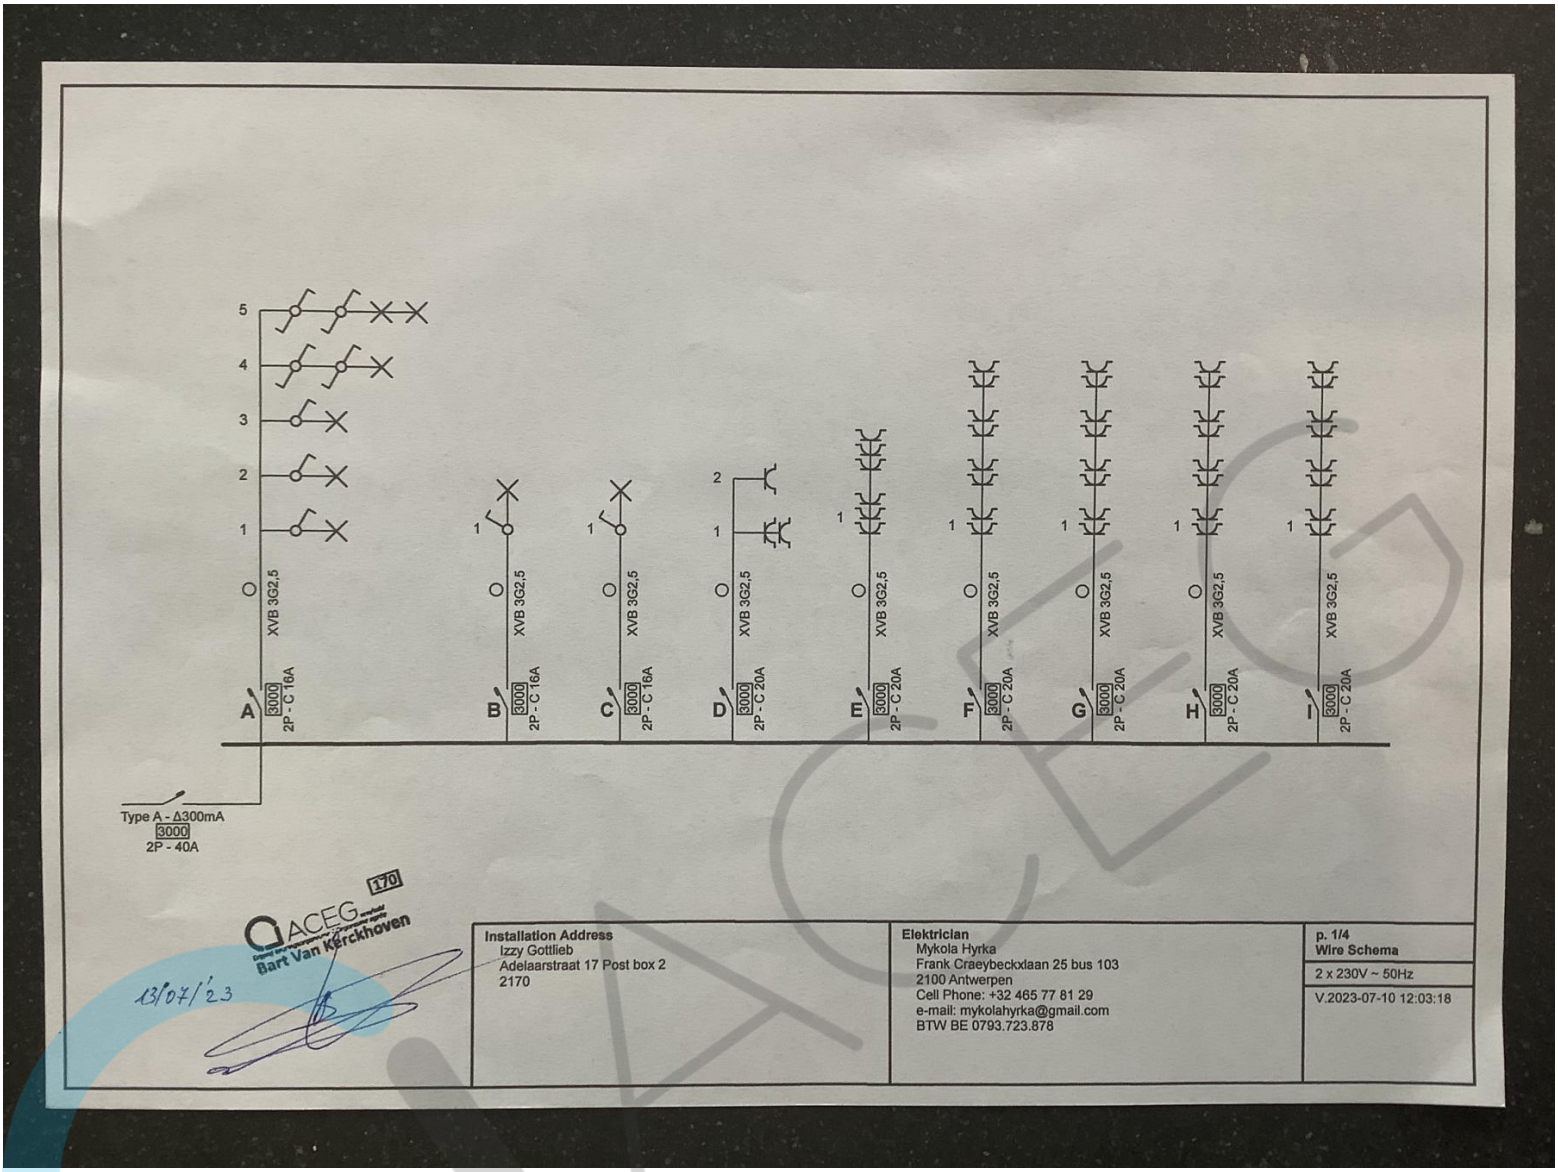
Voor vragen of algemene voorwaarden verwijzen wij graag naar www.aceg.be

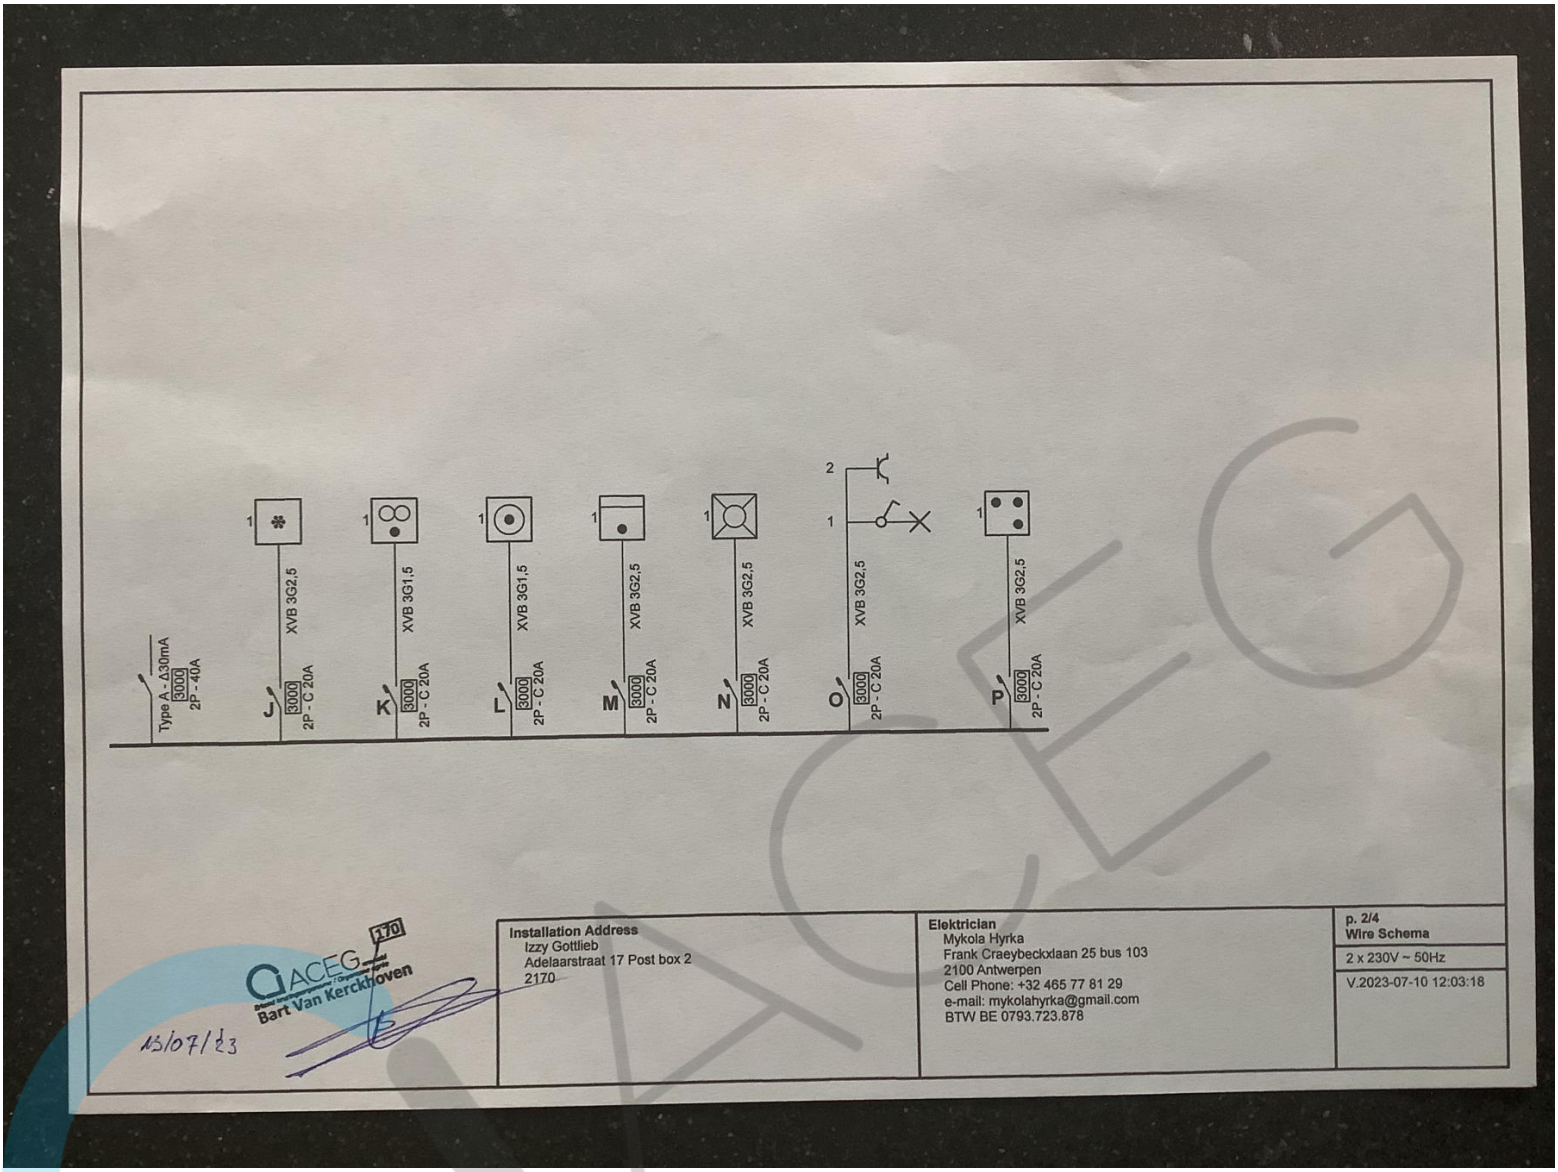
BE53 0689 0209 2953 | BTW BE0839.866.481

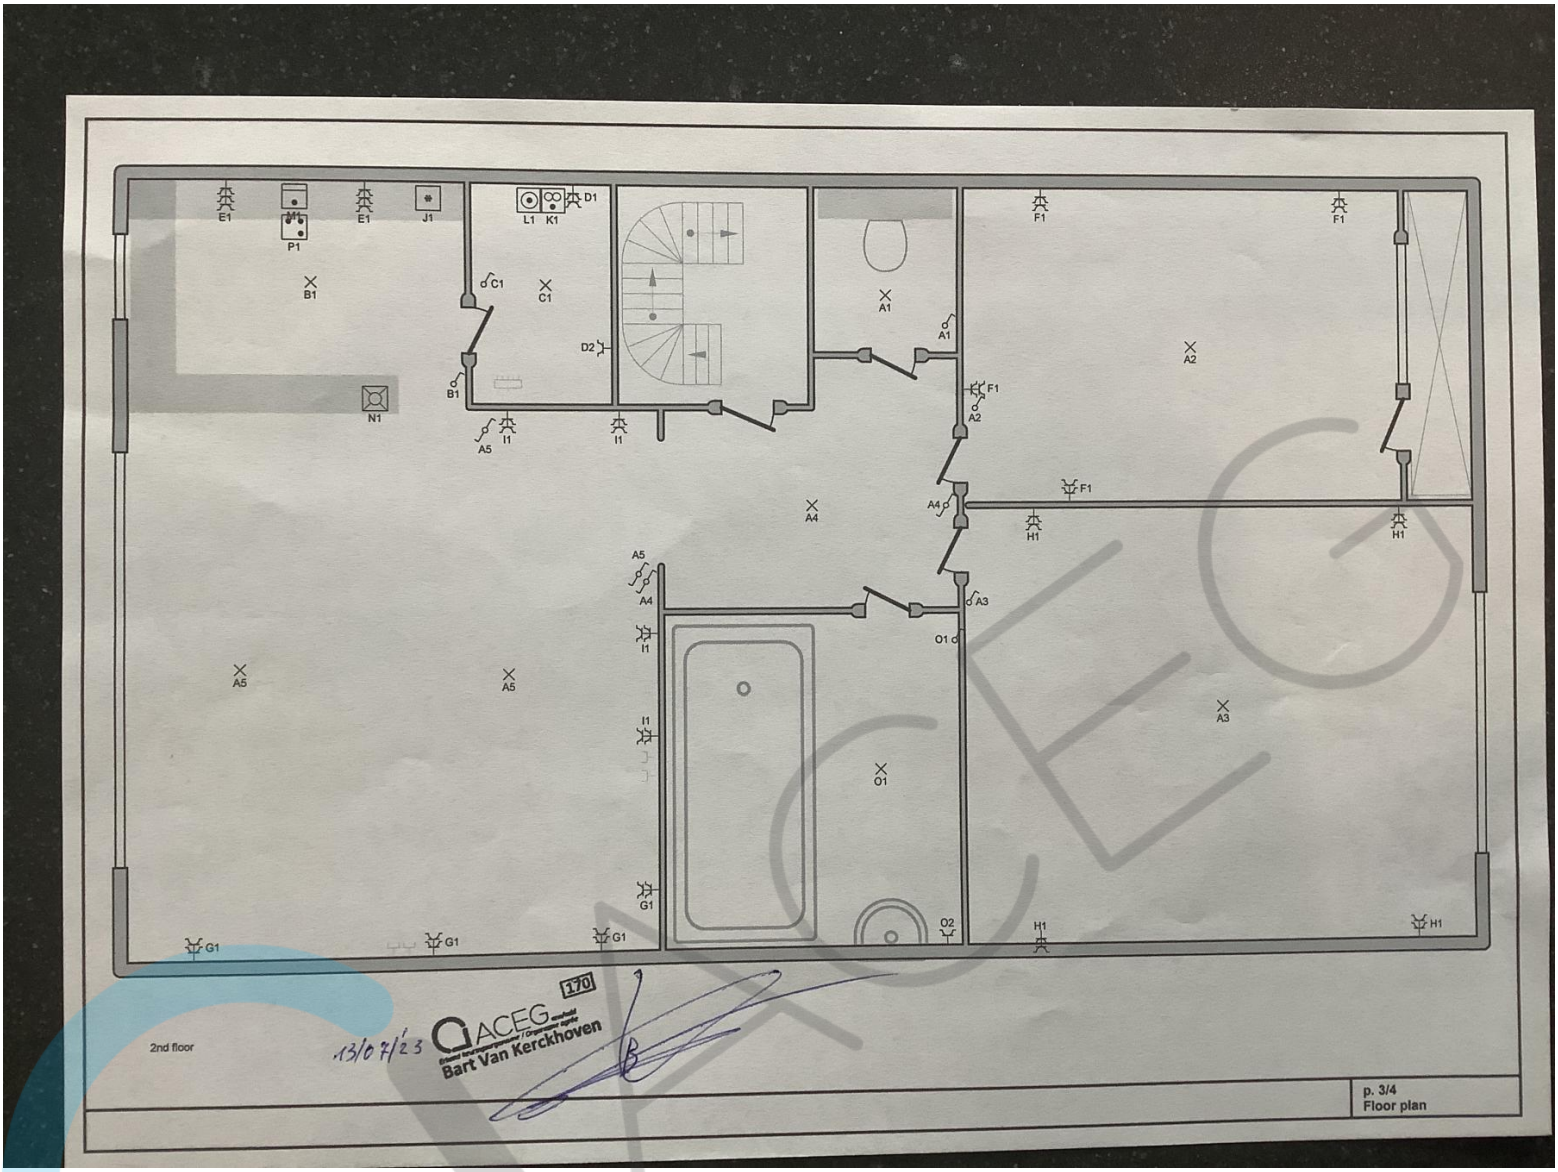
Stappenplan voor een installatie die conform is:			
Stap 1	**Stap 2**	**Stap 3**	**Stap 4**
Lees dit proces-verbaal zorgvuldig en besteed aandacht aan de eventuele nota's	Als u grote wijzigingen of uitbreidingen aan de installatie aanbrengt, moet u deze laten controleren.	De volgende periodieke keuring is voorzien voor 13/7/2048	ACEG staat tot uw dienst voor alle noodzakelijke keuringen.

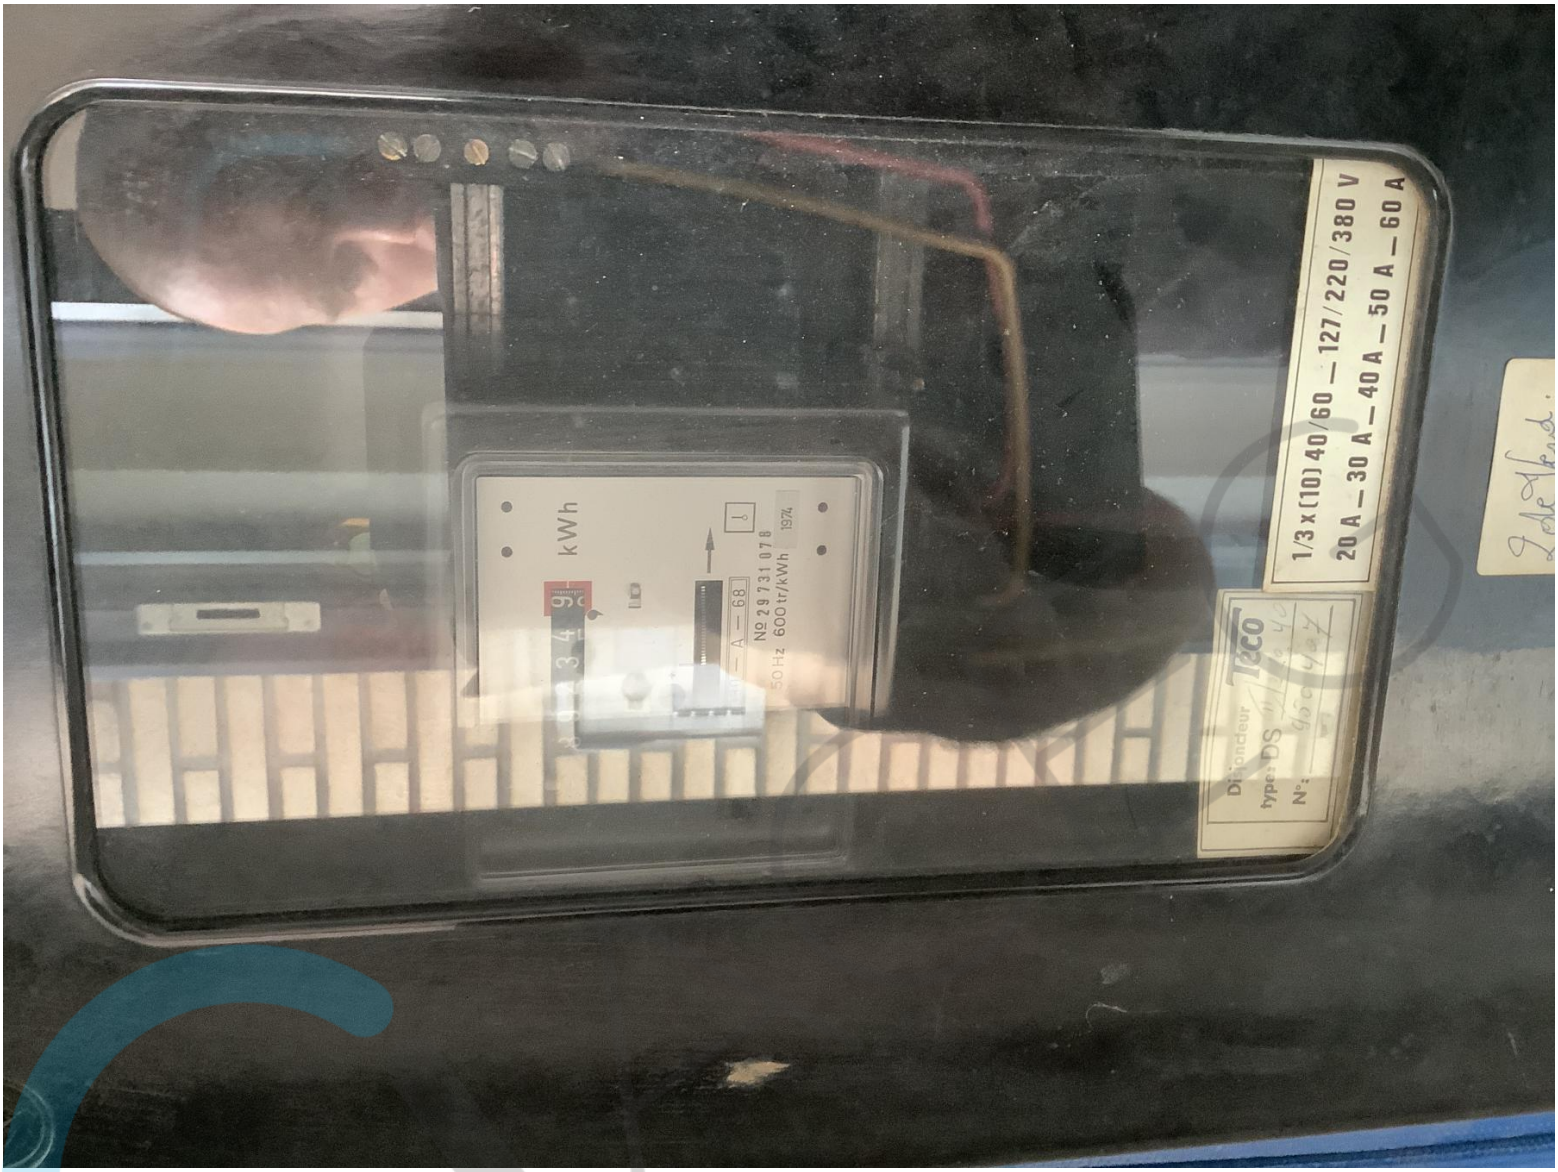


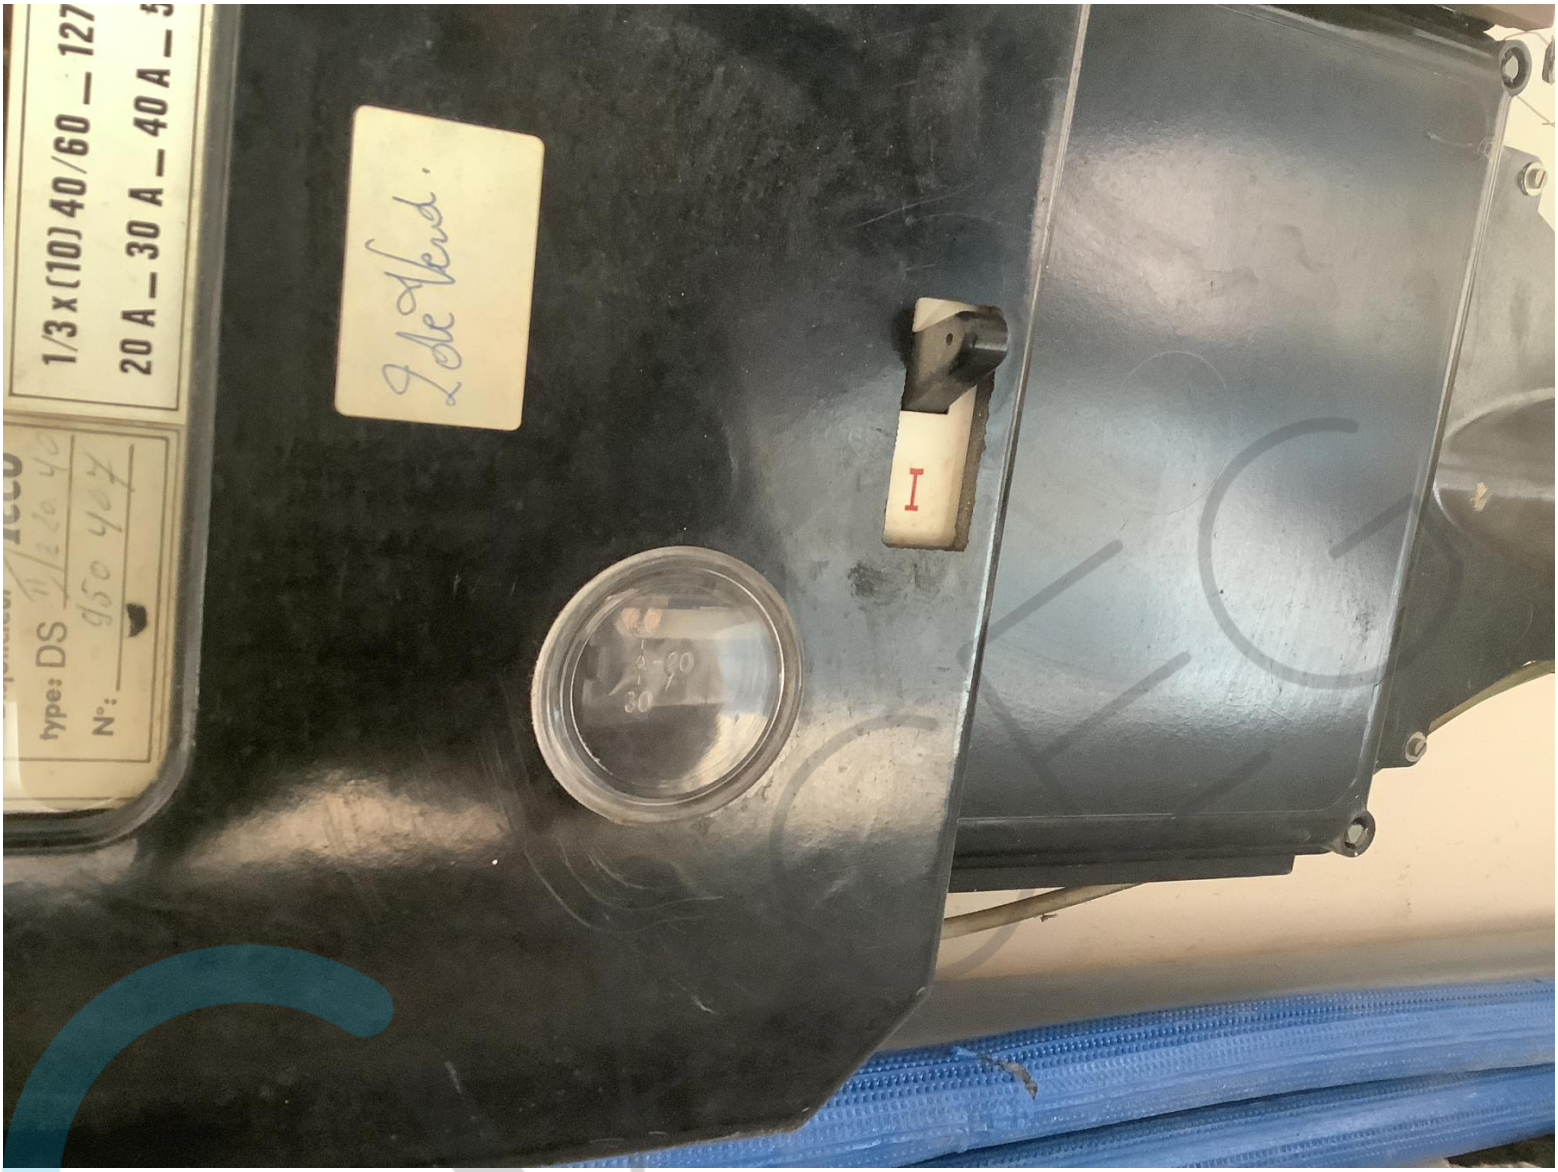

P
J K L M N O H I
A B C D E F G
2P 40A
30mA
2P 40A
30mA


5
4
3
2
1
XVB 3G2,5
A
3000
2P - C 16A
B
C
D
2P - C 20A
E
F
G
H
I
Type A - Δ300mA
3000
2P - 40A
170
ACEG
Bart Van Kerckhoven
13/07/'23
Installation Address
Izzy Gottlieb
Adelaarstraat 17 Post box 2
2170
Elektrician
Mykola Hyrka
Frank Craeybeckxlaan 25 bus 103
2100 Antwerpen
Cell Phone: +32 465 77 81 29
e-mail: mykolahyrka@gmail.com
BTW BE 0793.723.878
p. 1/4
Wire Schema
2 x 230V ~ 50Hz
V.2023-07-10 12:03:18


Type A - Δ30mA
3000
2P - 40A
J
K
L
M
N
O
P
XVB 3G2,5
XVB 3G1,5
3000
2P - C 20A
1
2
ACEG
170
Bart Van Kerckhoven
15/07/23
Installation Address
Izzy Gottlieb
Adelaarstraat 17 Post box 2
2170
Elektrician
Mykola Hyrka
Frank Craeybeckxlaan 25 bus 103
2100 Antwerpen
Cell Phone: +32 465 77 81 29
e-mail: mykolahyrka@gmail.com
BTW BE 0793.723.878
p. 2/4
Wire Schema
2 x 230V ~ 50Hz
V.2023-07-10 12:03:18


E1
P1
E1
J1
L1
K1
D1
B1
C1
C1
D2
B1
N1
A5
I1
I1
A1
A1
A2
F1
A2
F1
F1
A4
A4
H1
H1
A5
A4
A3
I1
O1
A5
A5
A3
I1
O1
G1
G1
G1
G1
O2
H1
H1
170
2nd floor
13/07/23
ACEG
Bart Van Kerckhoven
p. 3/4
Floor plan


kWh
1/3 x (10) 40/60 — 127/220/380 V
20 A — 30 A — 40 A — 50 A — 60 A
Nº 29 731 078
600 tr/kWh
50 Hz
1974
Type: DS


1/3 x (10) 40/60 — 127
20 A — 30 A — 40 A —
type: DS
N°:
I


Eurotest 61557
METREL
ESC
SAVE
RCL
SETUP
HELP
F1
F2
F3
F4
16.11Ω
Rc 0.0kΩ
Rp 0.0kΩ
FUNC
Hiim
RLOOP N-PE
R,PEARTH
ZLOOP
ZLINE
RCD
LOCATOR
POWER, ENERGY
HARMONICS


ACEG
+32 2 880 88 90
info@aceg.be
SAVE
HELP
RCL
SETUP
ESC
F1
F2
F3
F4
Eurotest 61557
METREL
R iso 500V 0.50MΩ
148.9MΩ Um
520V
FUNC Uiso Ilim
CE
RLOOP N-PE
PE
ZLOOP
PE
ZLINE
RCD
PE
LOCATOR
POWER,