

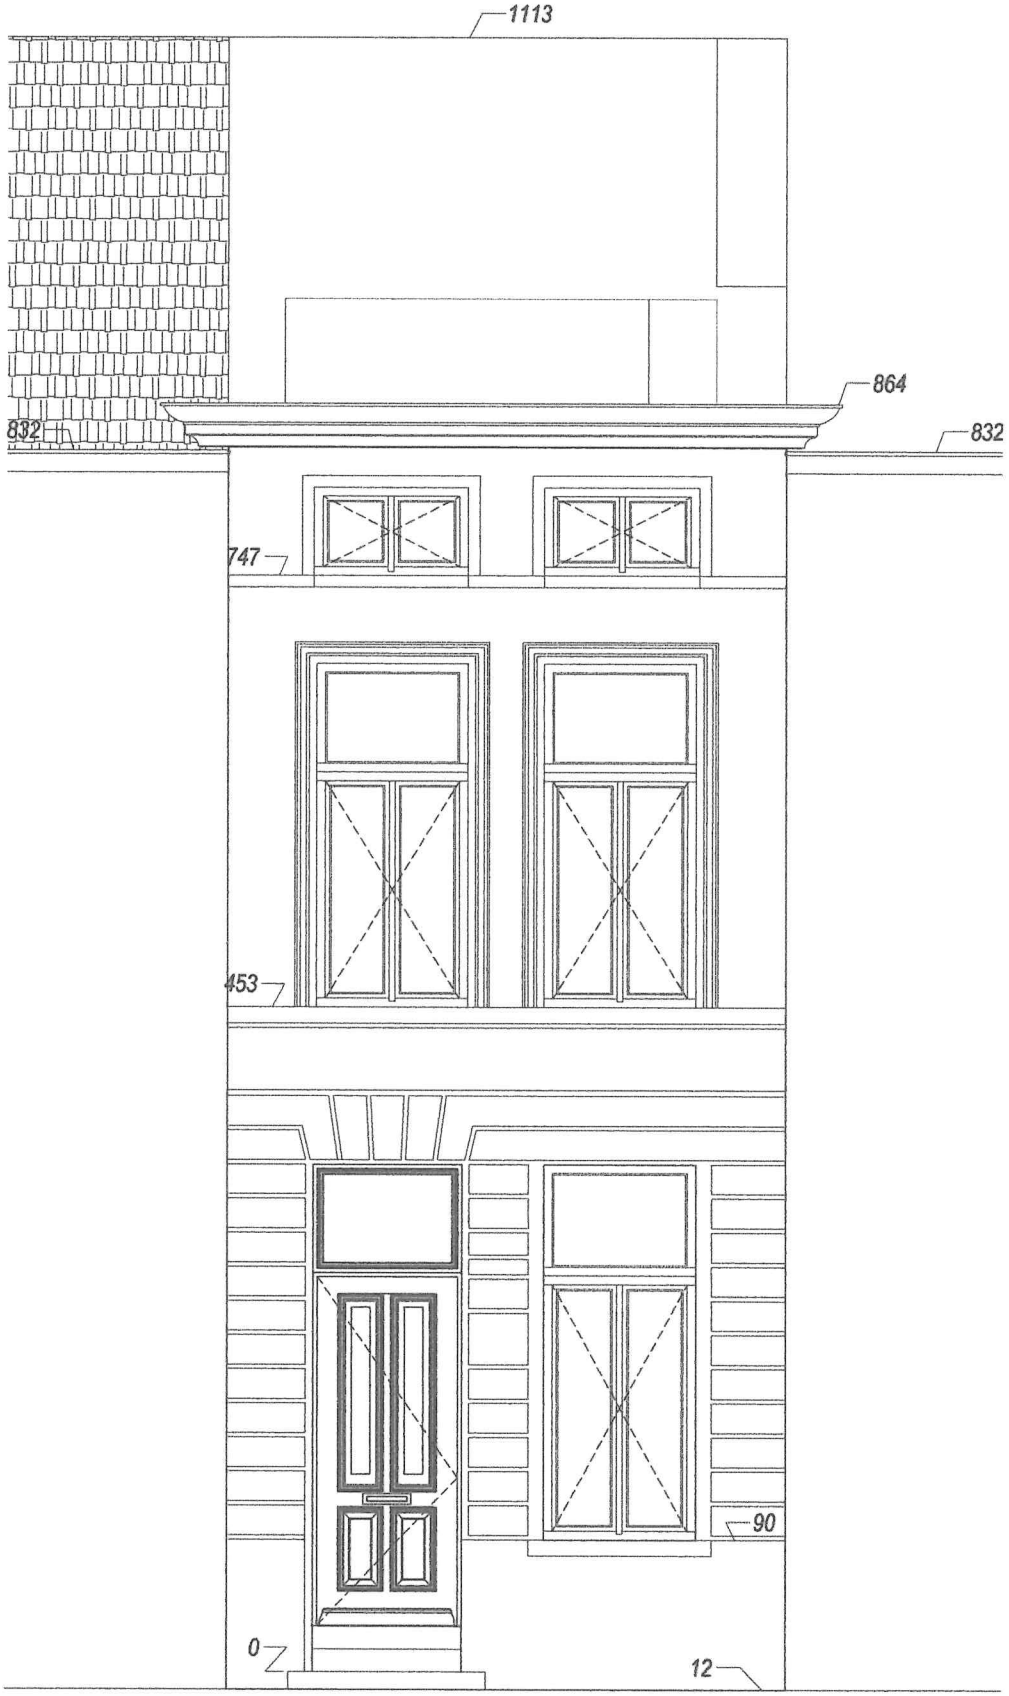


NIEUWE TOESTAND


aannemer opdrachtgever	bilt bvba stationsstraat 162 9260 schellebelle mail: biltbvba@telenet.be	dossier	2057-10 BT Tinnenpotstraat Tinnenpotstraat 22, 9000 Gent	plannr.	00
				datum	01/01/2012
architect / ontwerper		onderwerp	voorgevel	schaal	1/50

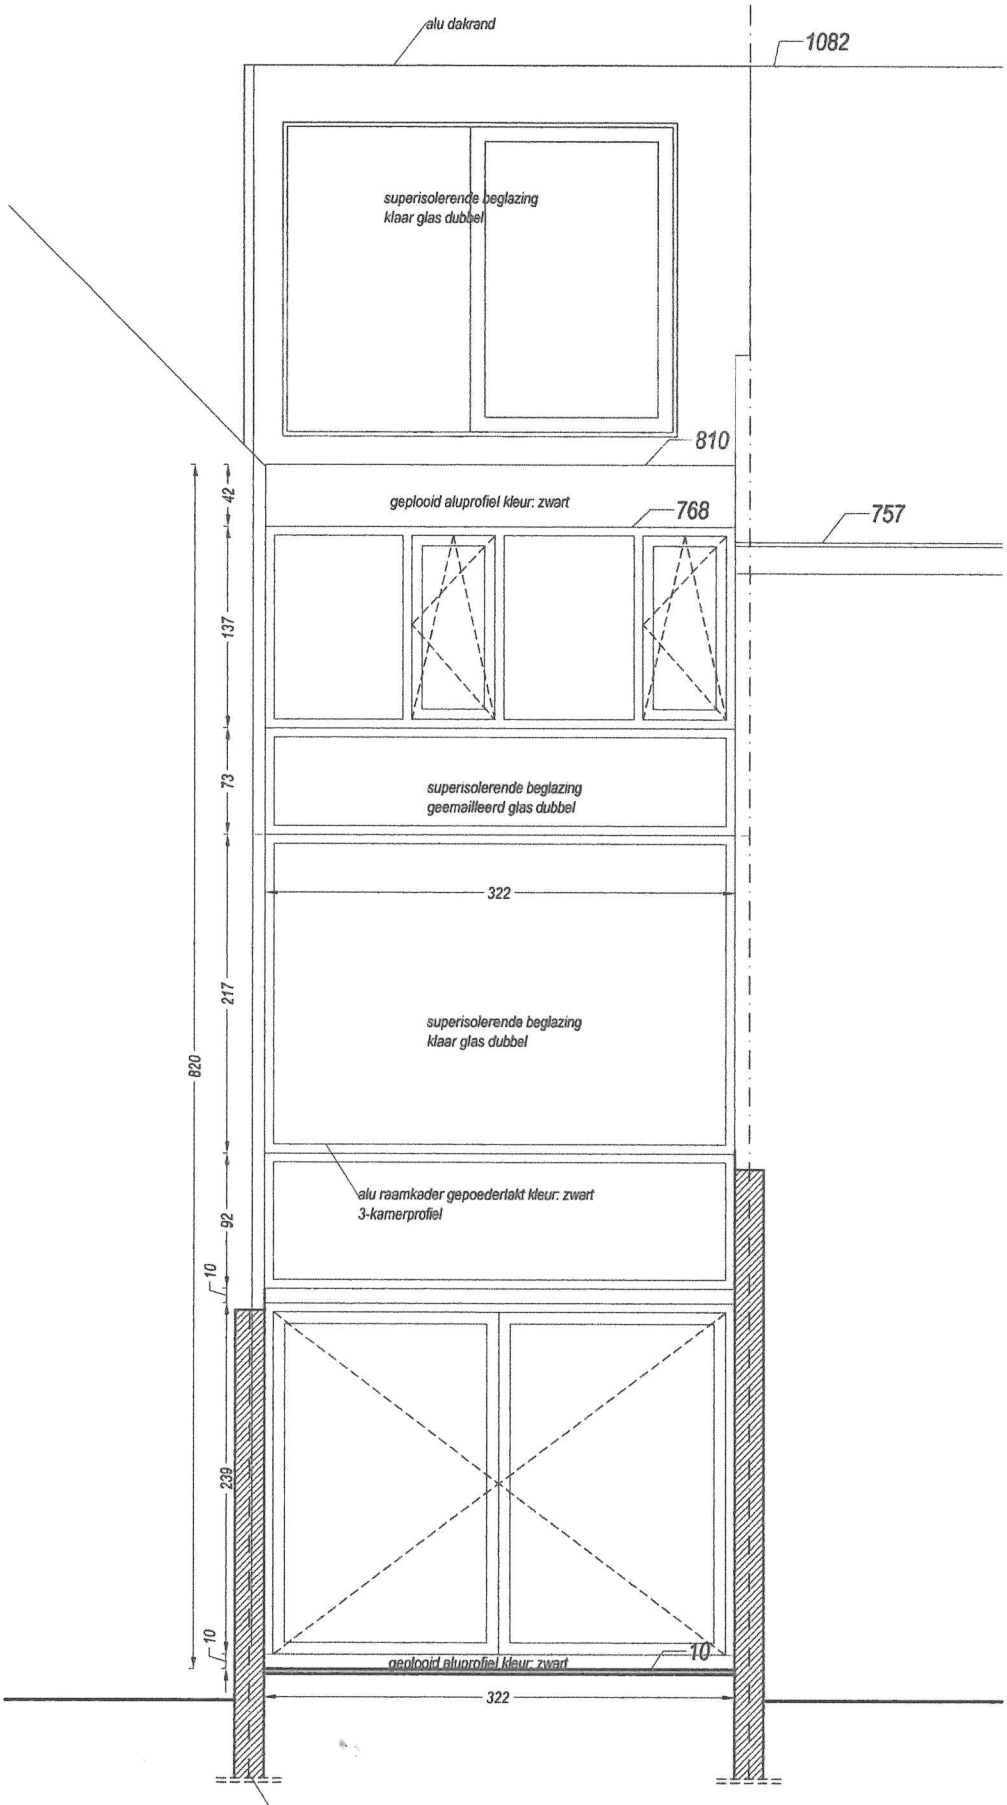


aannemer opdrachtgever	bilt bvba stationsstraat 162 9260 schellebelle mail: biltbvba@telenet.be	dossier	2057-10 BT Tinnenpotstraat Tinnenpotstraat 22, 9000 Gent	plannr.	00
				datum	01/01/2012
architect / ontwerper		onderwerp	achtergevel	schaal	1/50

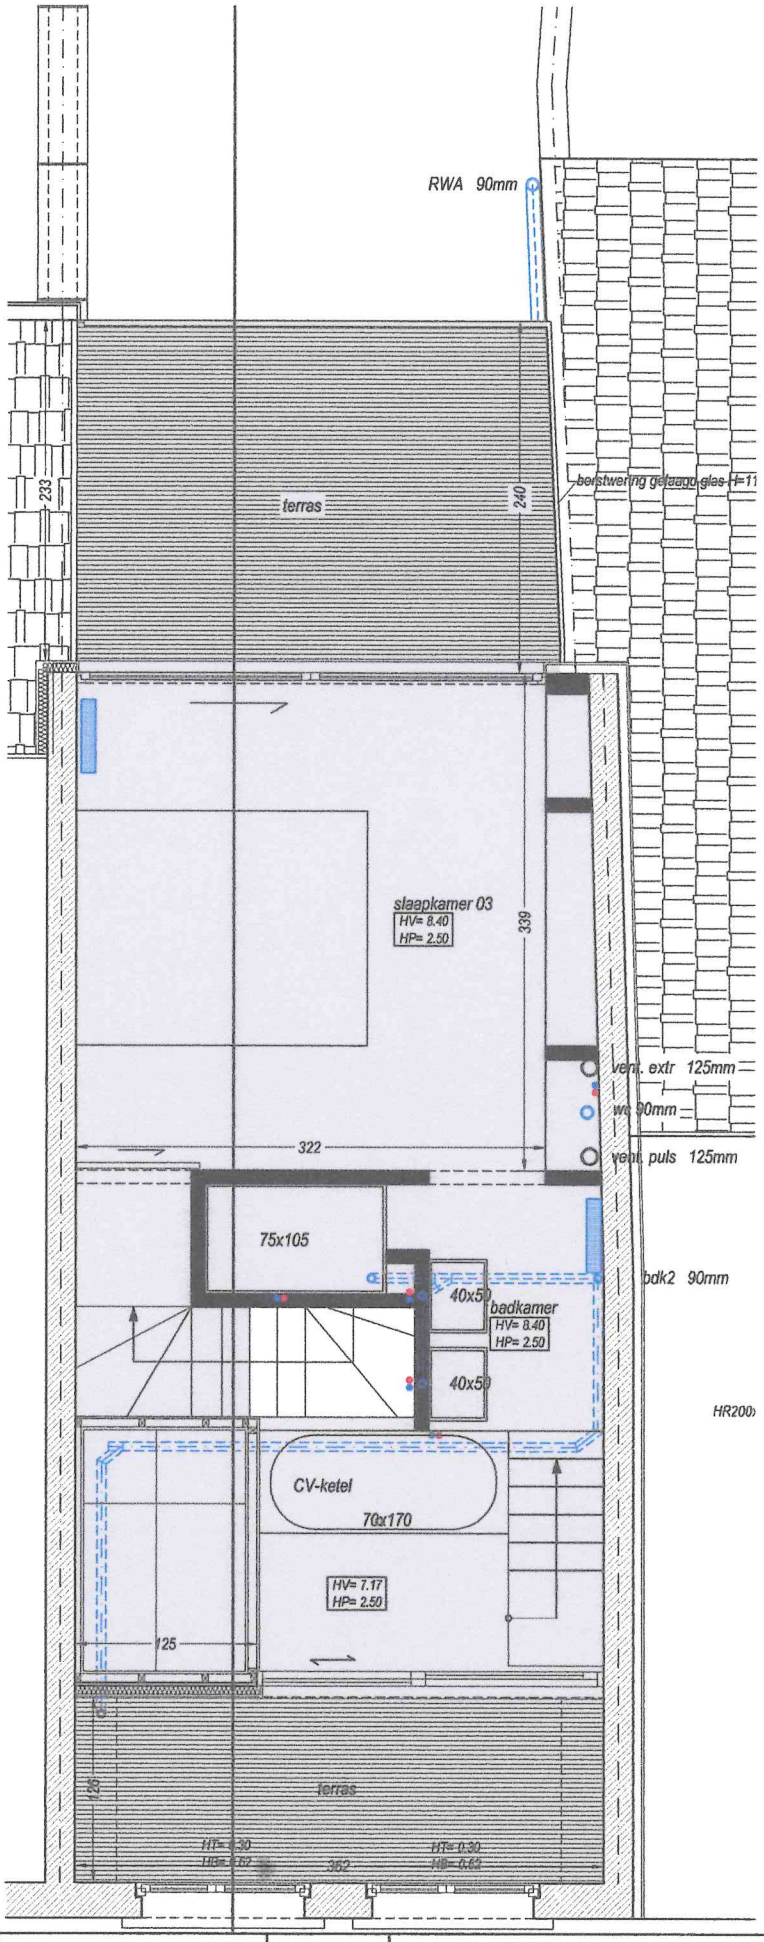


aannemer opdrachtgever	bilt bvba stationsstraat 162 9260 schellebelle mail: biltbvba@telenet.be	dossier	2057-10 BT Tinnenpotstraat Tinnenpotstraat 22, 9000 Gent	plannr.	00
				datum	01/01/2012
architect / ontwerper		onderwerp	TECHNIEKEN plan NIVEAU +3	schaal	1/50

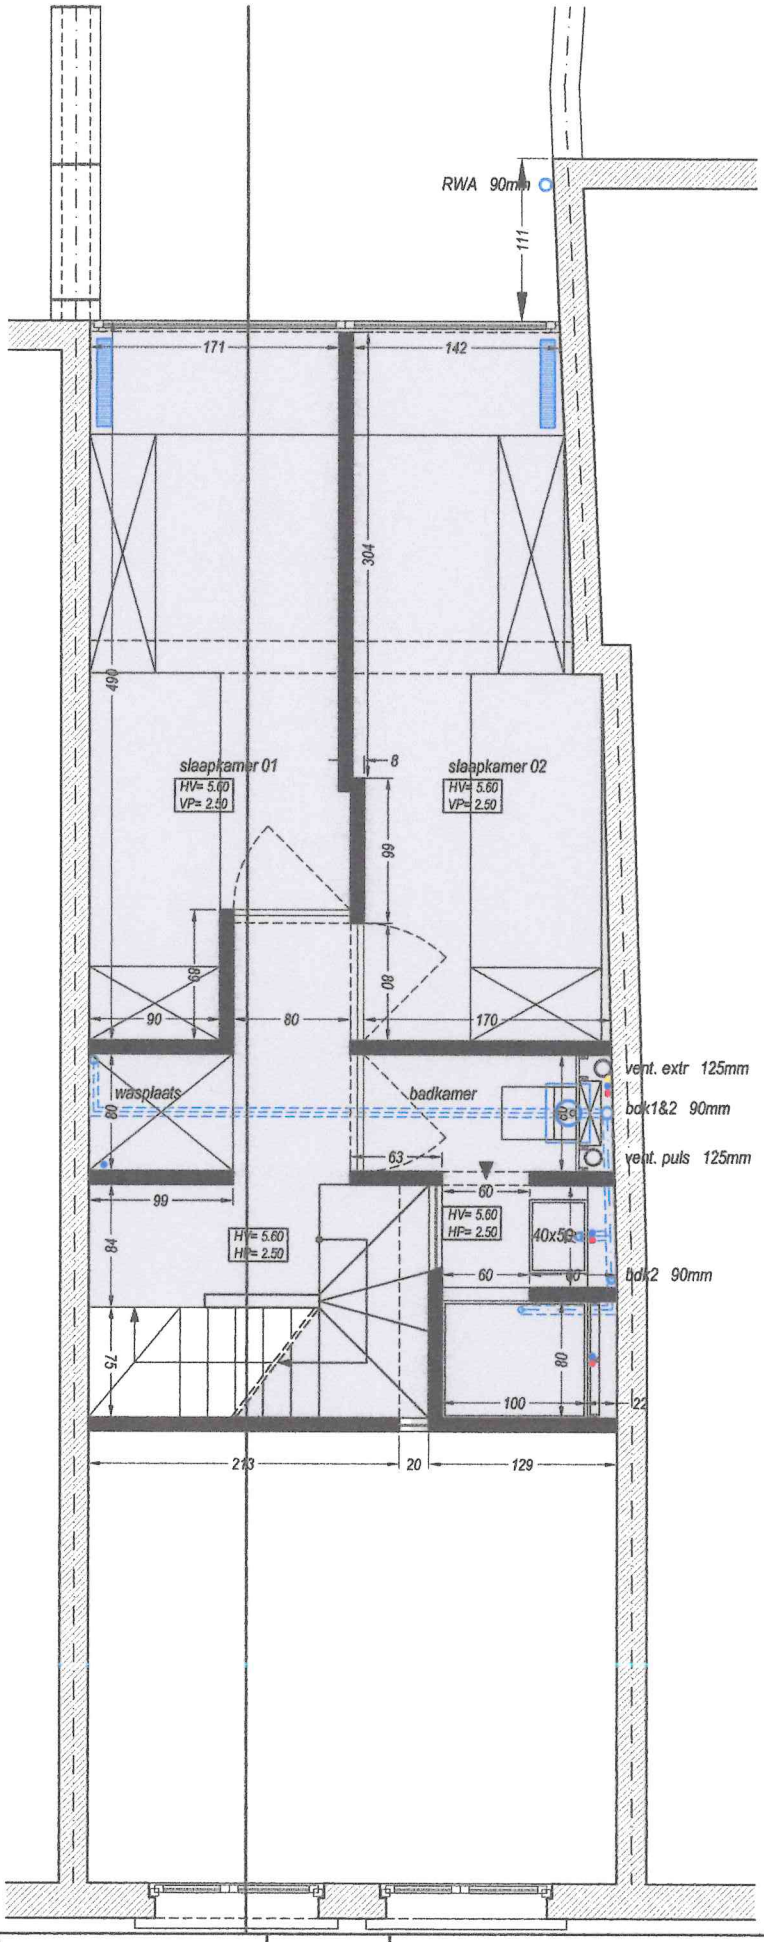

aannemer opdrachtgever	bilt bvba stationsstraat 162 9260 schellebelle mail: biltbvba@telenet.be	dossier	2057-10 BT Tinnenpotstraat Tinnenpotstraat 22, 9000 Gent	plannr.	00
				datum	01/01/2012
architect / ontwerper		onderwerp	TECHNIEKEN plan NIVEAU +2	schaal	1/50

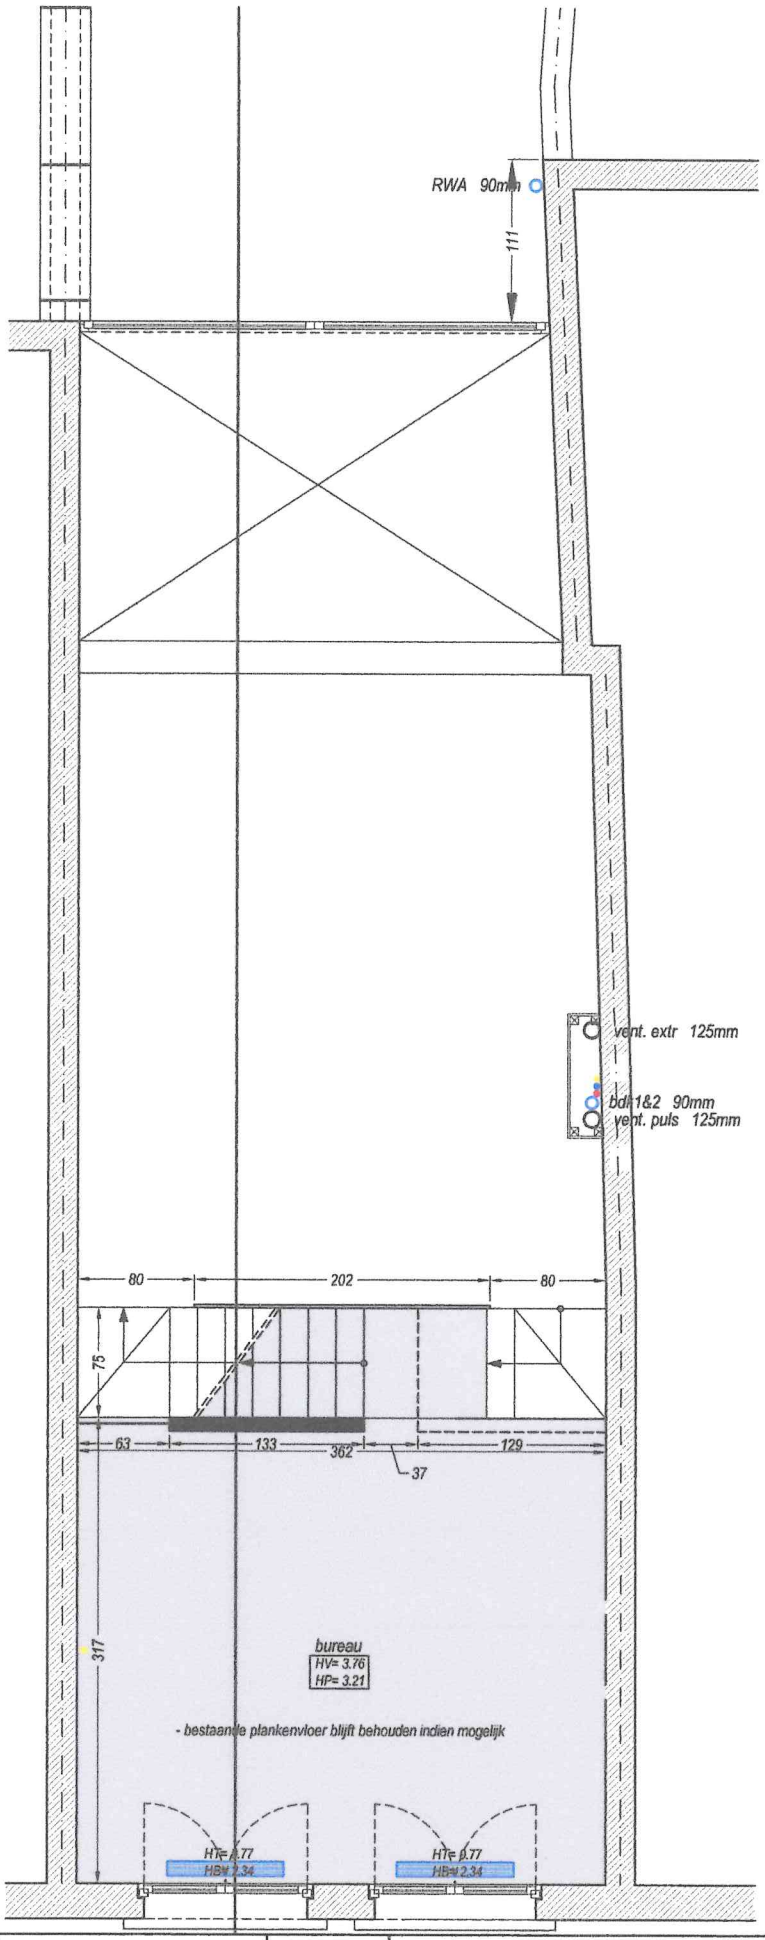

aannemer opdrachtgever	bilt bvba stationsstraat 162 9260 schellebelle mail: biltbvba@telenet.be	dossier	2057-10 BT Tinnenpotstraat Tinnenpotstraat 22, 9000 Gent	plannr.	00
				datum	01/01/2012
architect / ontwerper		onderwerp	TECHNIEKEN plan NIVEAU +1	schaal	1/50

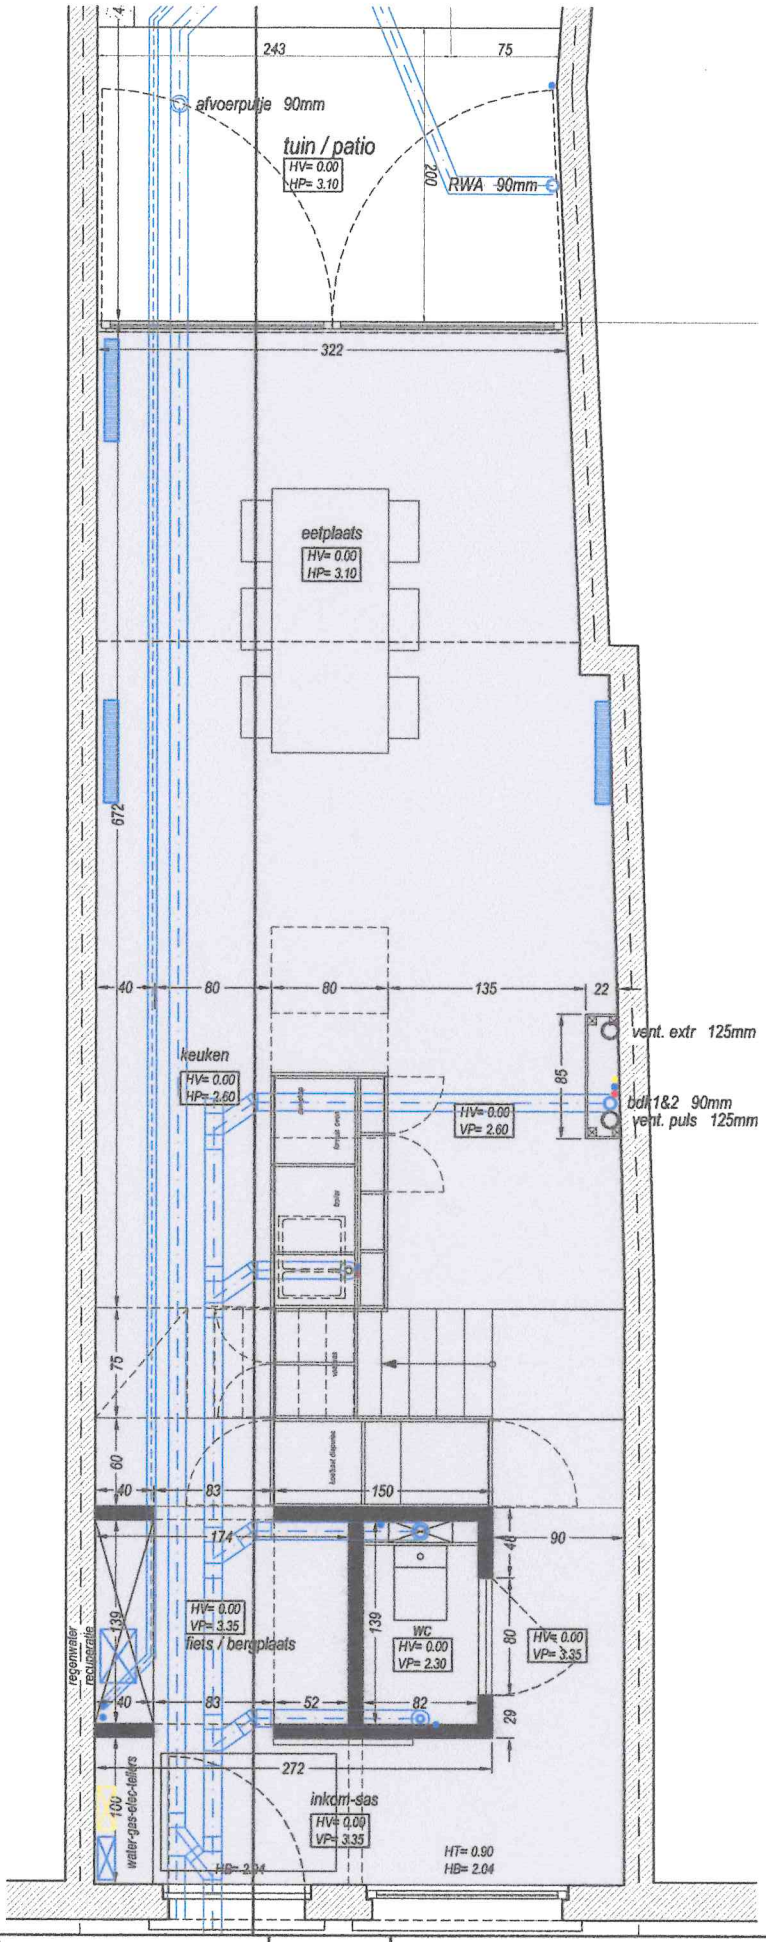

aannemer opdrachtgever	bilt bvba stationsstraat 162 9260 schellebelle mail: biltbvba@telenet.be	dossier	2057-10 BT Tinnenpotstraat Tinnenpotstraat 22, 9000 Gent	plannr.	00
				datum	01/01/2012
architect / ontwerper		onderwerp	TECHNIEKEN plan NIVEAU 0	schaal	1/50