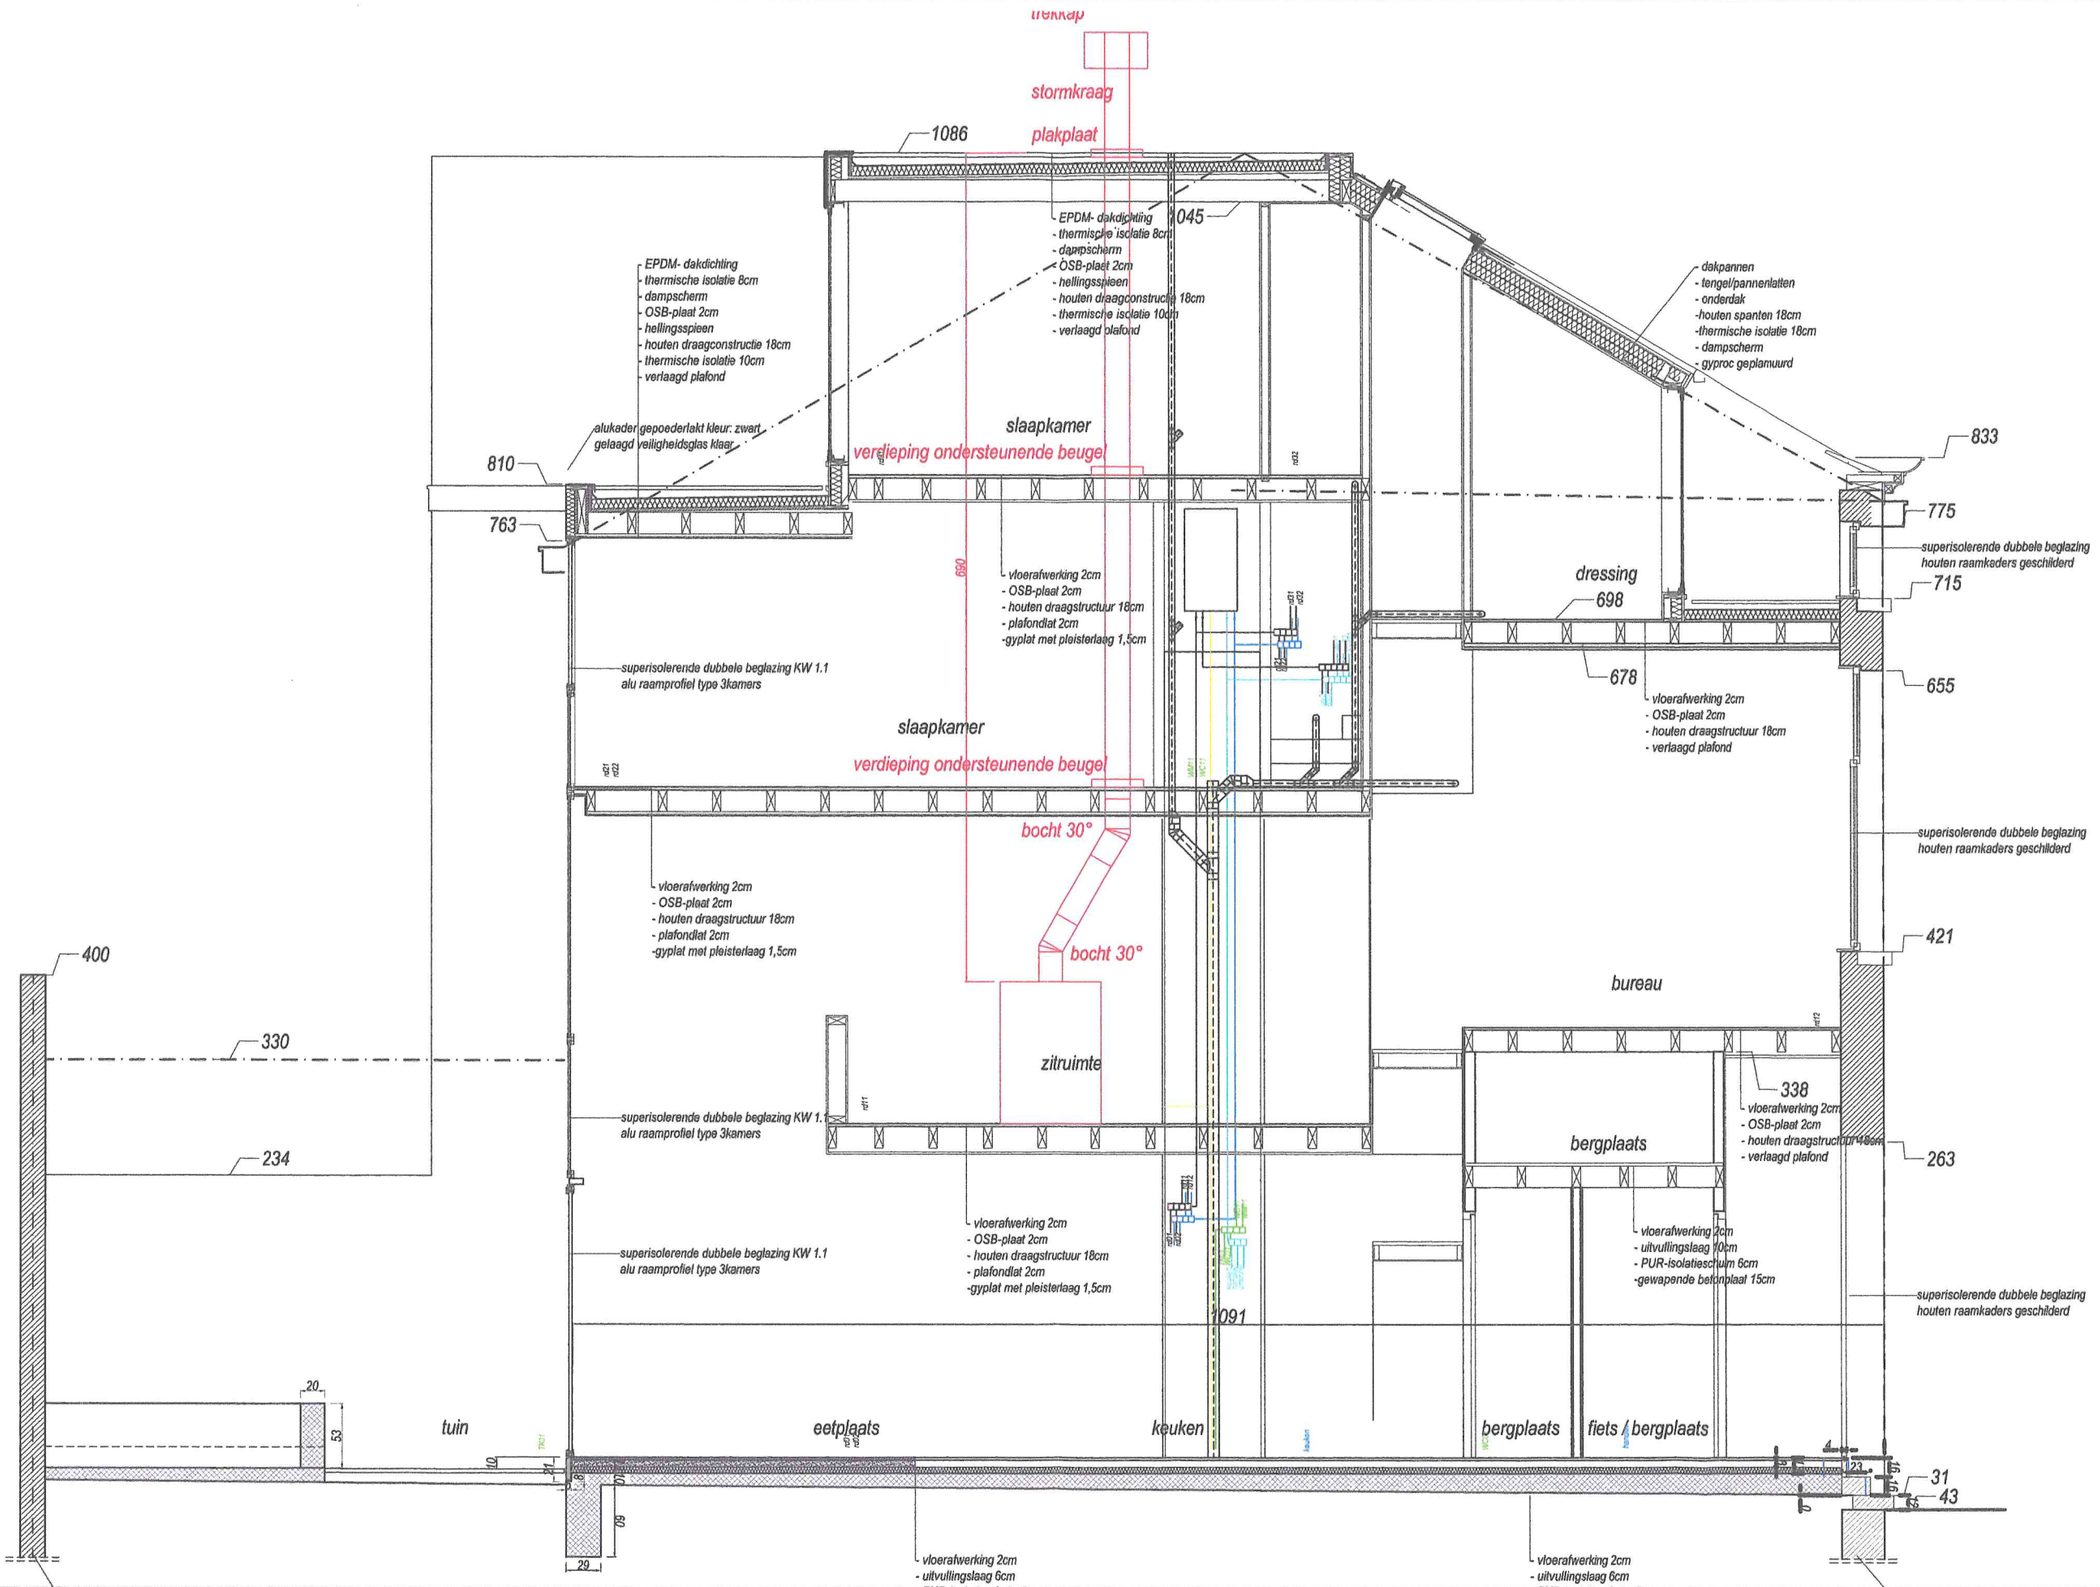


aannemer opdrachtgever	biltbvba stationsstraat 162 9260 schellebelle mail: biltbvba@telenet.be	dossier	2057-10 BT Tinnenpotstraat Tinnenpotstraat 22, 9000 Gent	plannr.	00
architect / ontwerper		onderwerp	TECHNIEKEN san CV langse snede	datum	01/01/2012
				schaal	1/50