


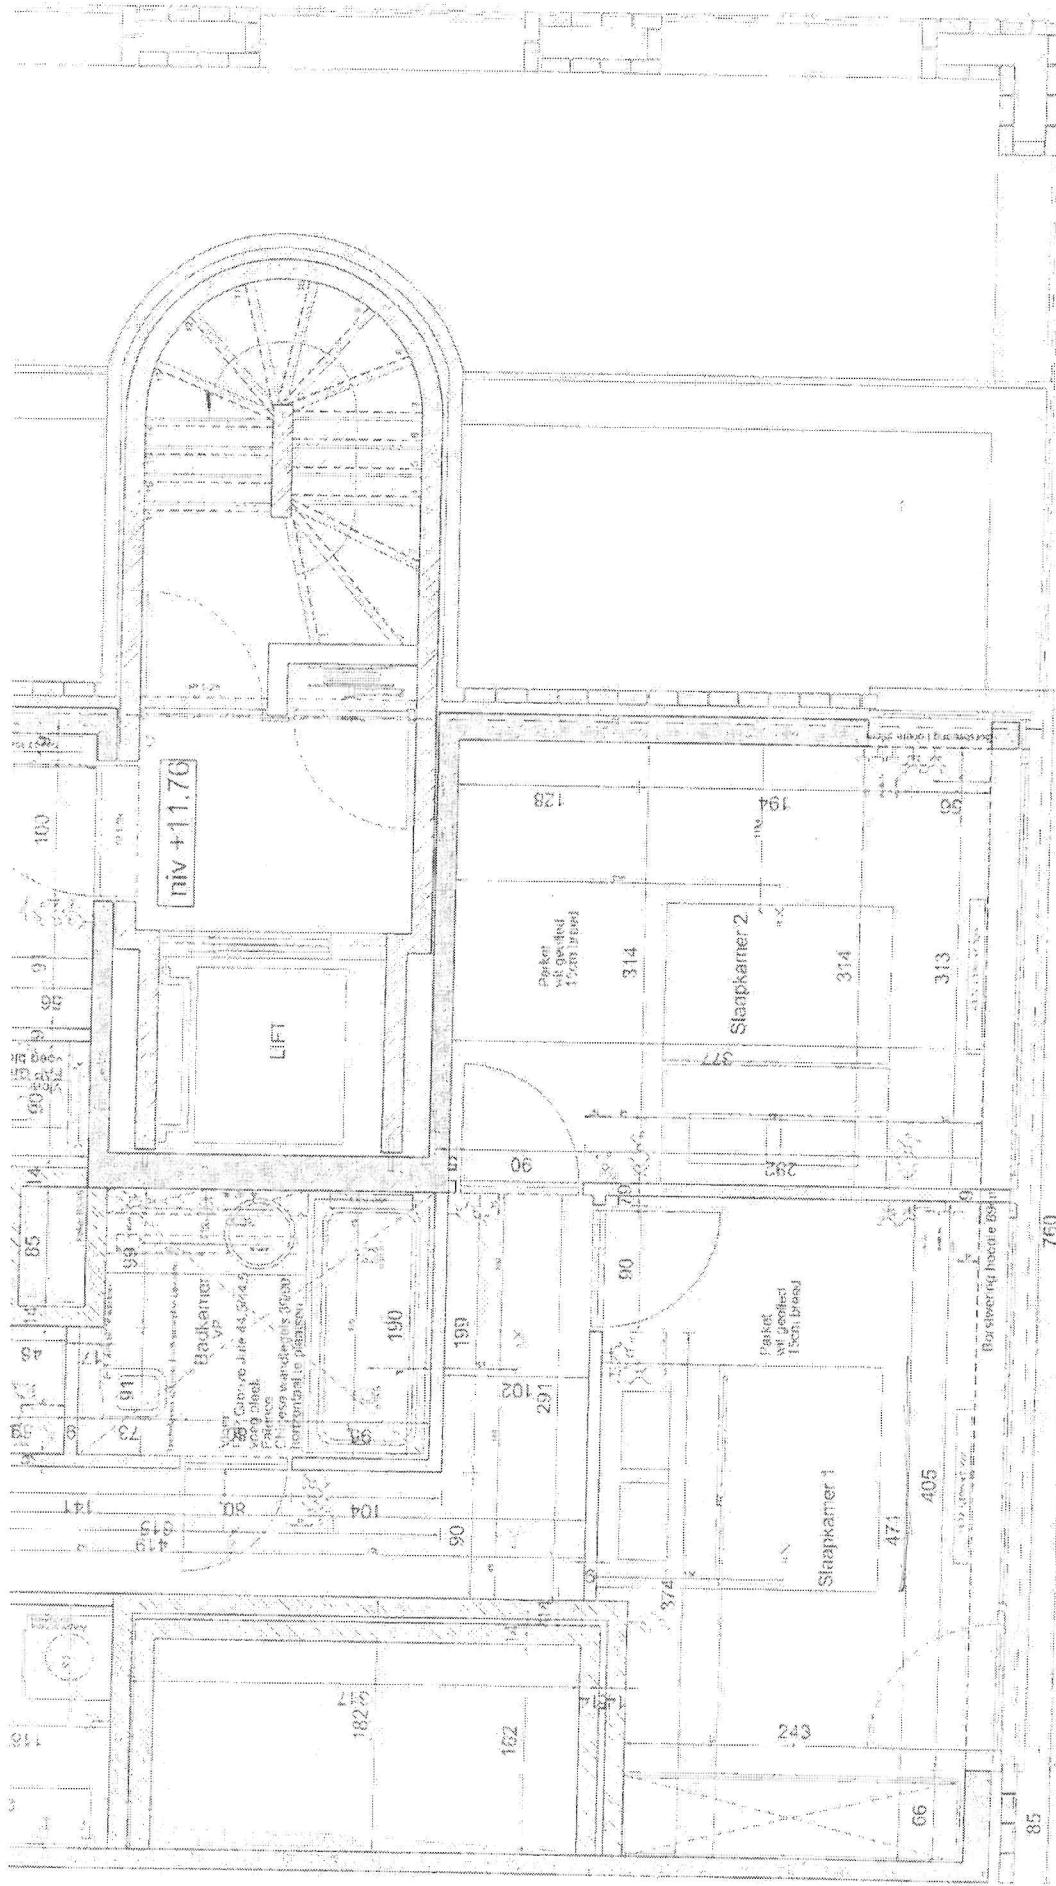

1 cm = 50 cm

CORAF

Coördinatie en Afwerking

Dinsdijk 5 4880 Aalst
T 09 325 23 55 F 09 325 23 23
e-mail: coraf.be v planning: coraf.be

Residentie Cotton Island

Pynaertkaai 80 t/m 83, GENT

Bouwheer
Architect
Aannemer
Koper
Plan
Schaal
Plotsdatum

Aclagro Project's NV
D&C Van Impe & Partners
Aclagro NV
Dhr. Smets - Mevr. Verstraeten
App. 97.04.01
1/50
18 augustus 2009

Index I