




Federale  
Overheidsdienst  
**FINANCIEN**

PATRIMONIUM-  
DOCUMENTATIE

## Uittreksel uit het kadastraal percelenplan

Gecentreerd op:  
GENT 13 AFD

Meest recente toestand  
Aangemaakt op 06/05/2026  
Schaal: 1 : 2500

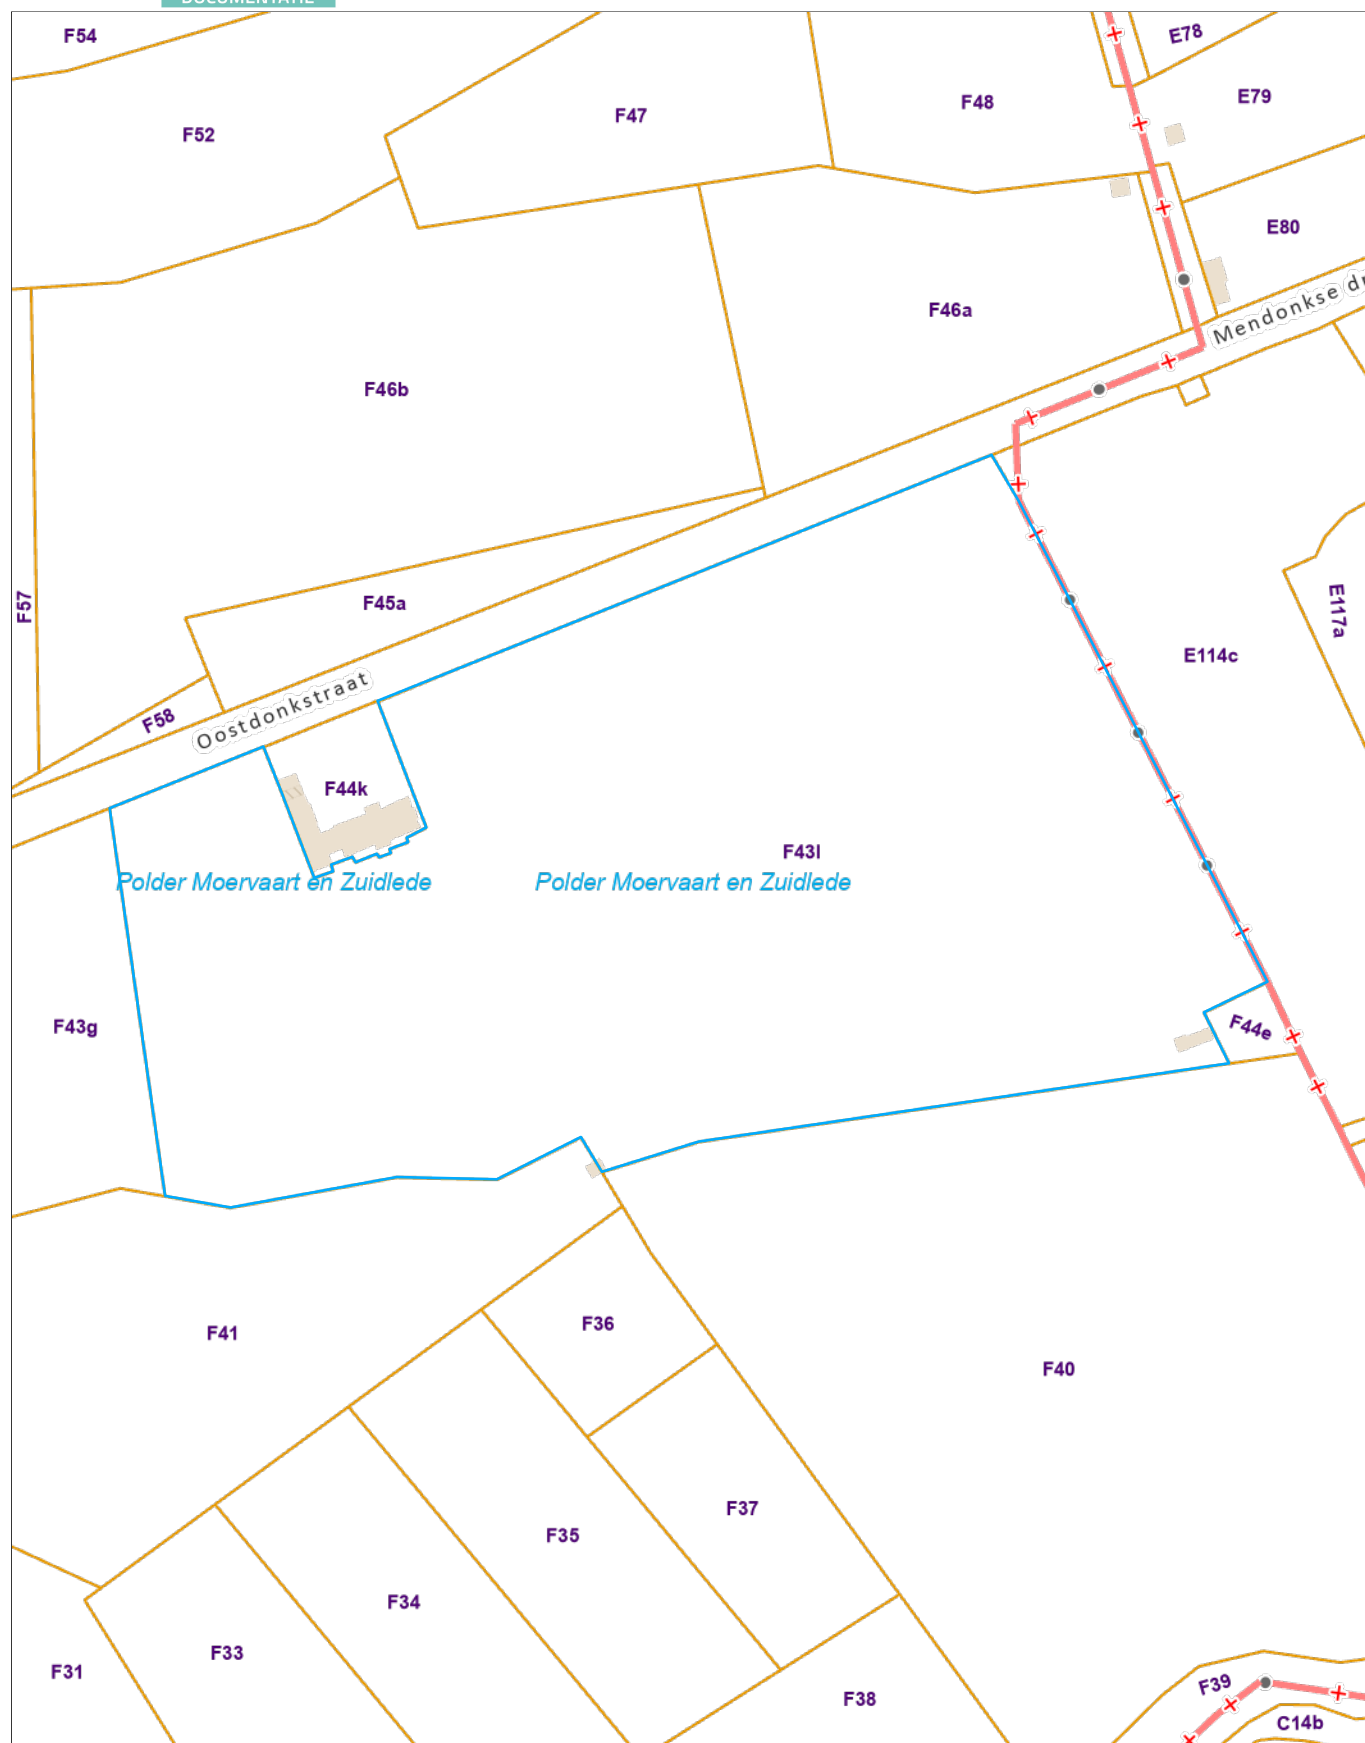

De AAPD is de auteur van het kadastraal percelenplan en de producent van de databank waarin deze gegevens zijn opgenomen en geniet de intellectuele eigendomsrechten opgenomen in de Auteurswet en de Databankenwet. Vanaf 01/01/2018 worden de gebouwen op het kadastraal percelenplan geleidelijk vervangen door een dataset (= Bpn\_Rebu oftewel Gebouwen(gewesten)) beheerd door de gewesten. De AAPD zal dan niet langer verantwoordelijk zijn voor de voorstelling van de gebouwen op het kadastraal percelenplan

