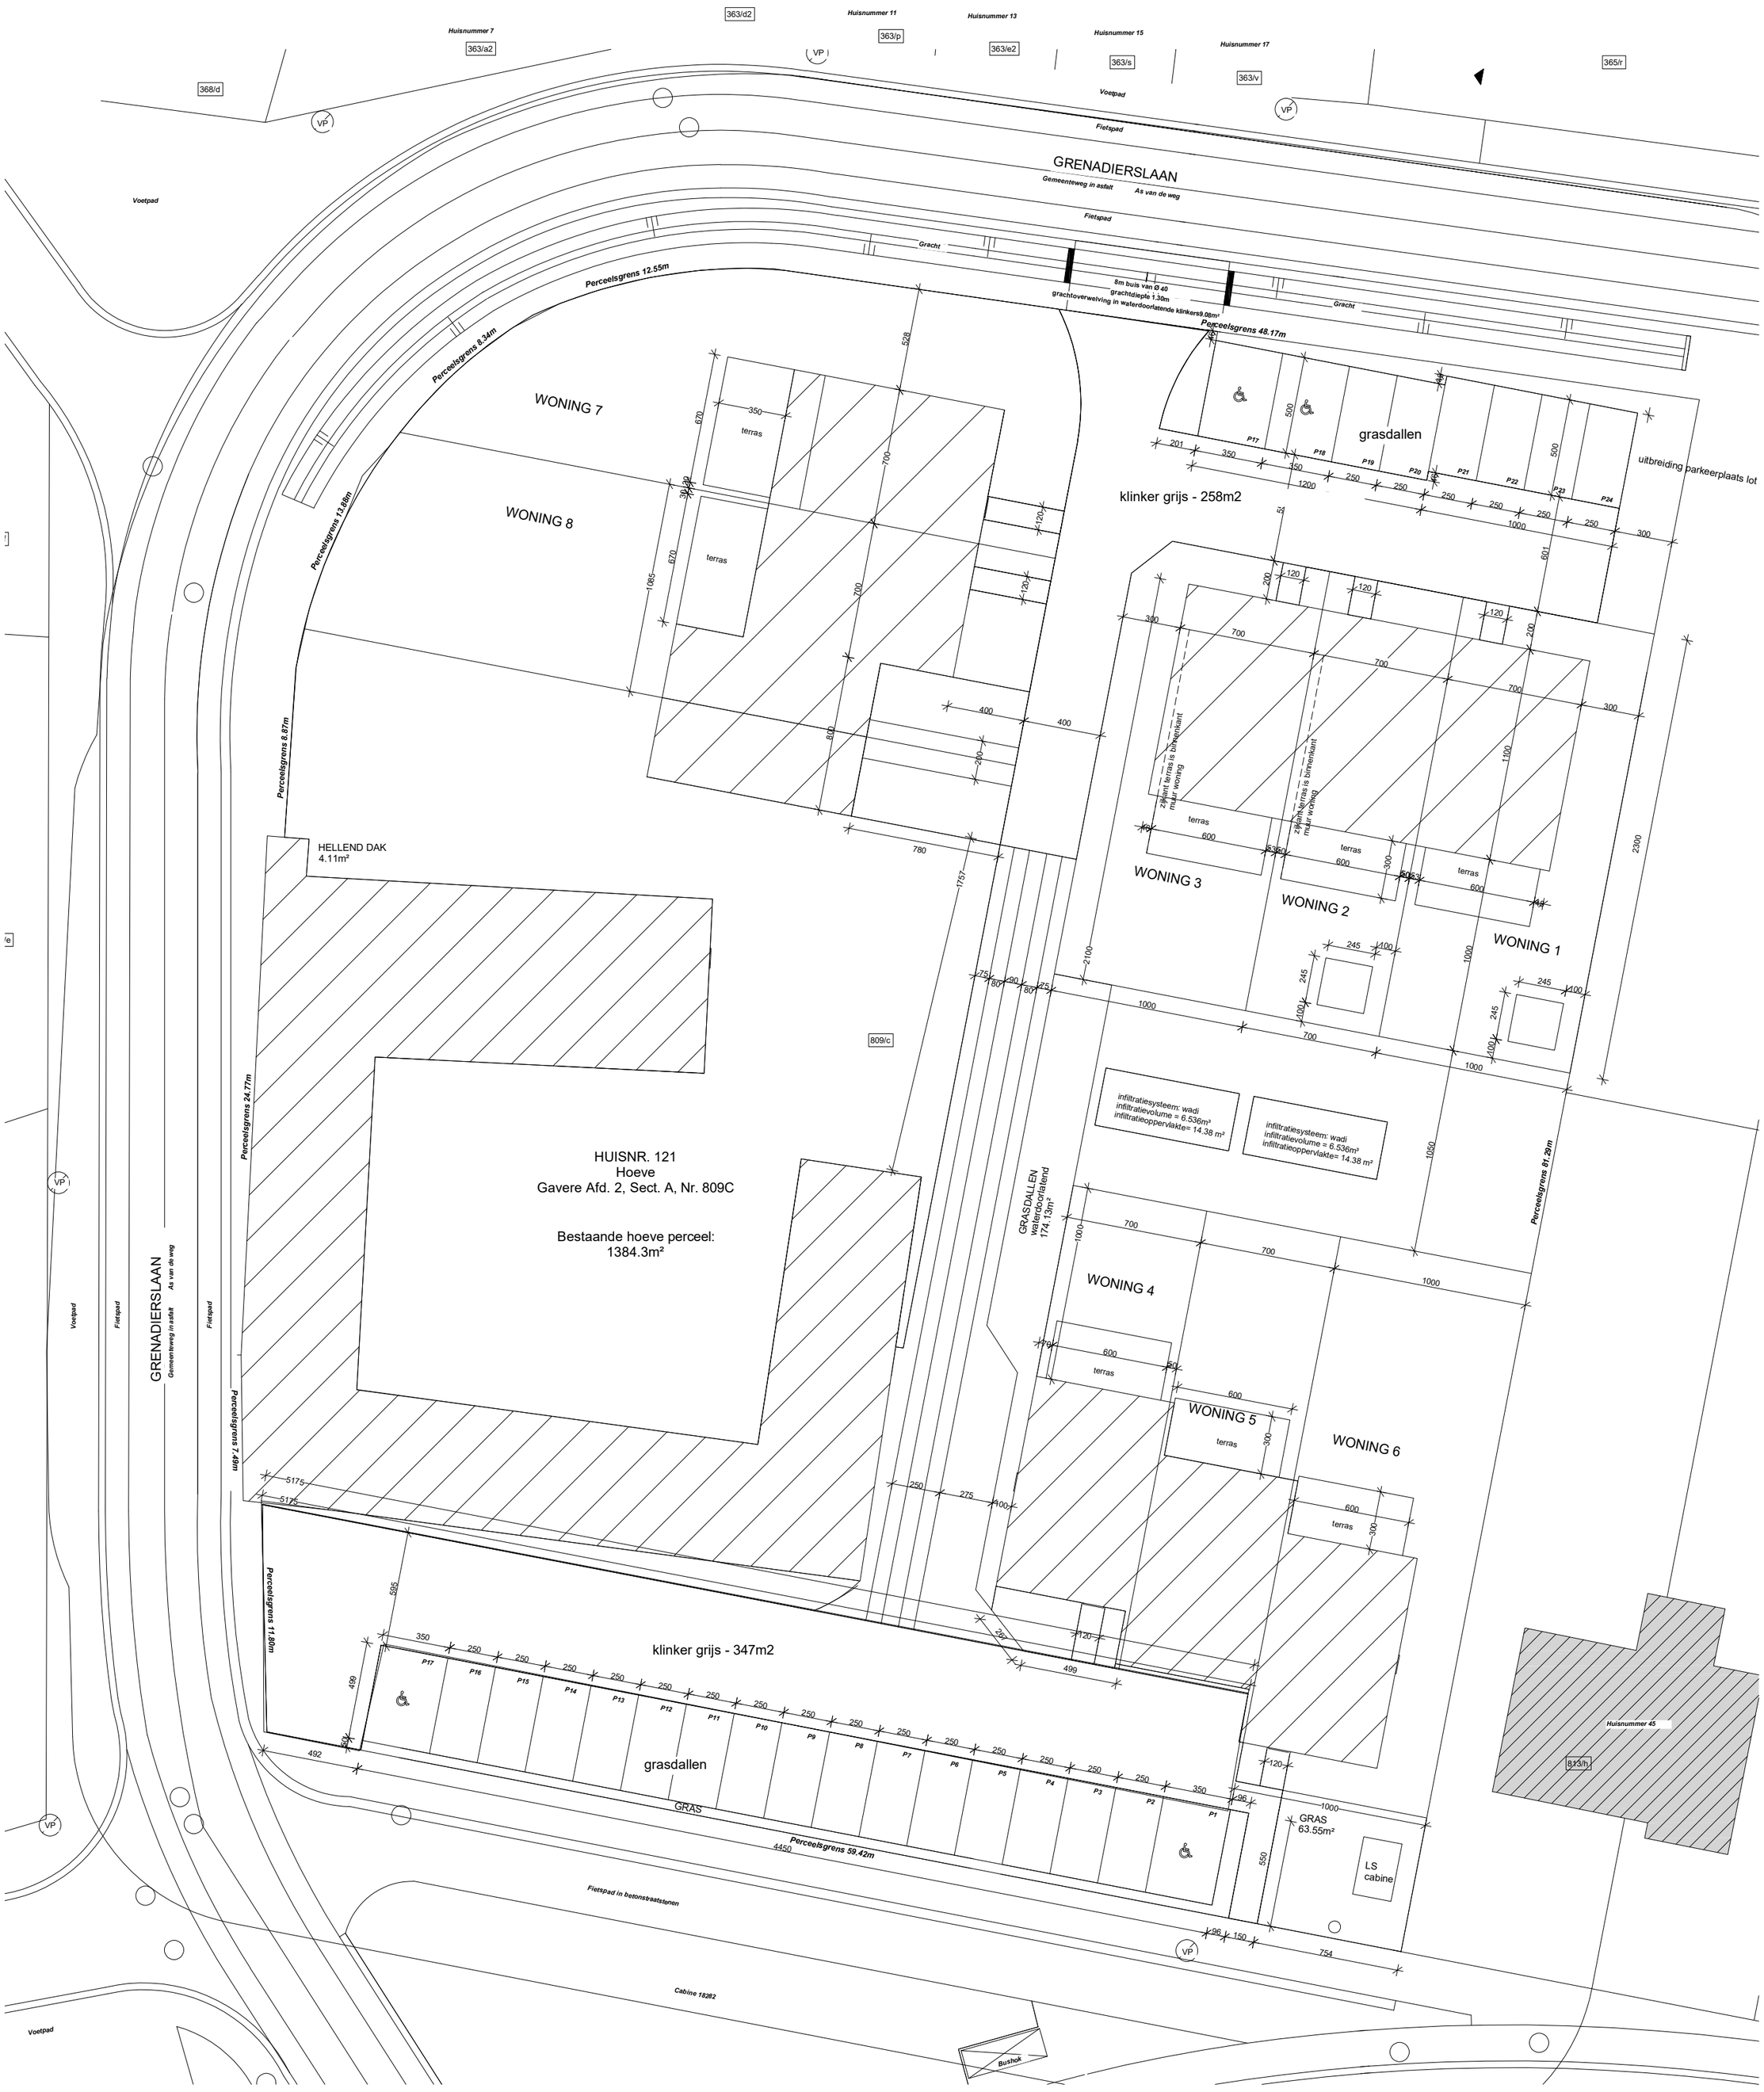

GRENADIERSLAAN
Gemeenteweg in asfalt
As van de weg
Voetpad
Fietspad
Fietspad
Voetpad
Fietspad
Gracht
Gracht
8m buis van Ø 40
grachtdiepte 1.30m
grachtoverwelving in waterdoorlatende klinkers9.08m²
Perceelsgrens 12.55m
Perceelsgrens 48.17m
Perceelsgrens 8.34m
Perceelsgrens 13.88m
Perceelsgrens 8.87m
Perceelsgrens 24.77m
Perceelsgrens 7.49m
Perceelsgrens 11.80m
Perceelsgrens 59.42m
Perceelsgrens 81.29m
Huisnummer 7
Huisnummer 11
Huisnummer 13
Huisnummer 15
Huisnummer 17
Huisnummer 45
363/a2
363/d2
363/p
363/e2
363/s
363/v
365/r
368/d
809/c
813/h
VP
WONING 7
WONING 8
WONING 3
WONING 2
WONING 1
WONING 4
WONING 5
WONING 6
terras
grasdallen
klinker grijs - 258m2
klinker grijs - 347m2
uitbreiding parkeerplaats lot
HELLEND DAK
4.11m²
HUISNR. 121
Hoeve
Gavere Afd. 2, Sect. A, Nr. 809C
Bestaande hoeve perceel:
1384.3m²
infiltratiesysteem: wadi
infiltratievolume = 6.536m³
infiltratieoppervlakte= 14.38 m²
GRASDALLEN
waterdoorlatend
174.13m²
GRAS
63.55m²
LS
cabine
Fietspad in betonstraatstenen
Cabine 18282
Bushok
Voetpad