


# DOORSNEDE F

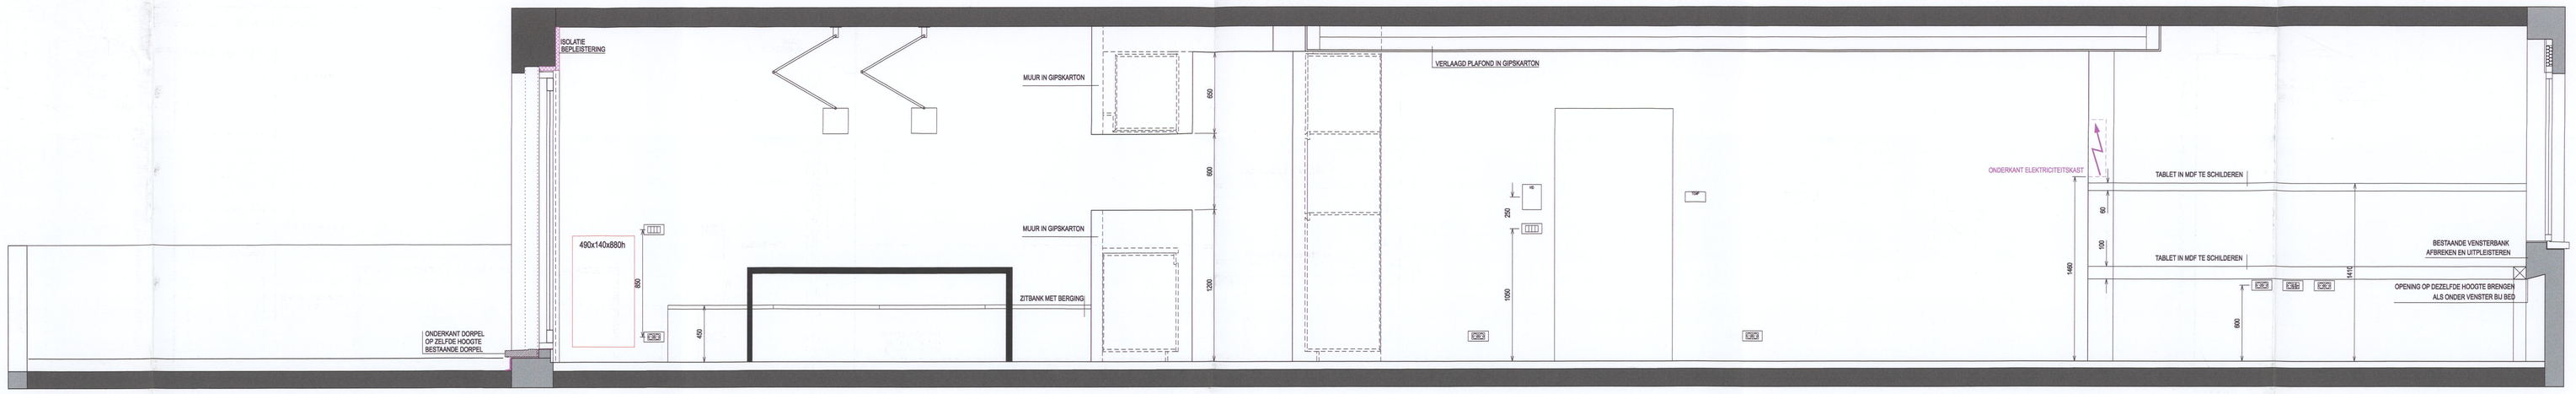


# DOORSNEDE E




# DOORSNEDE C

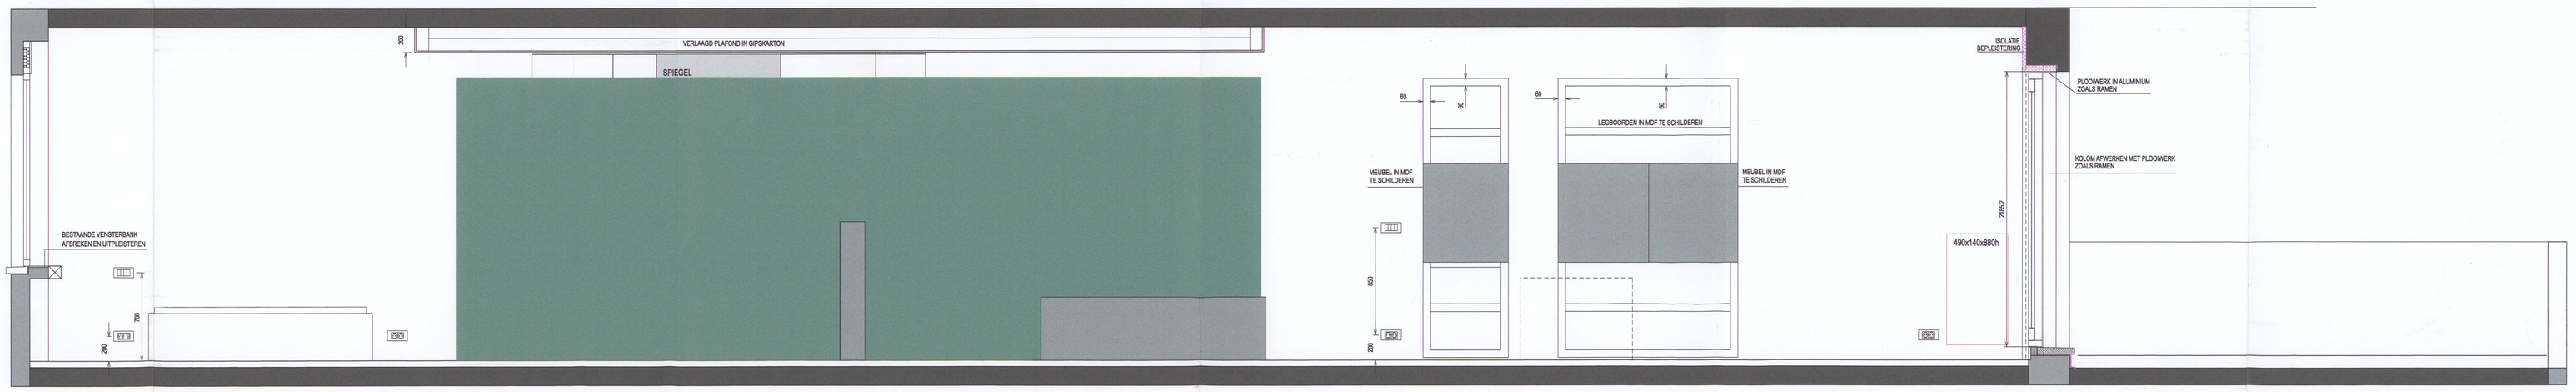


# DOORSNEDE B

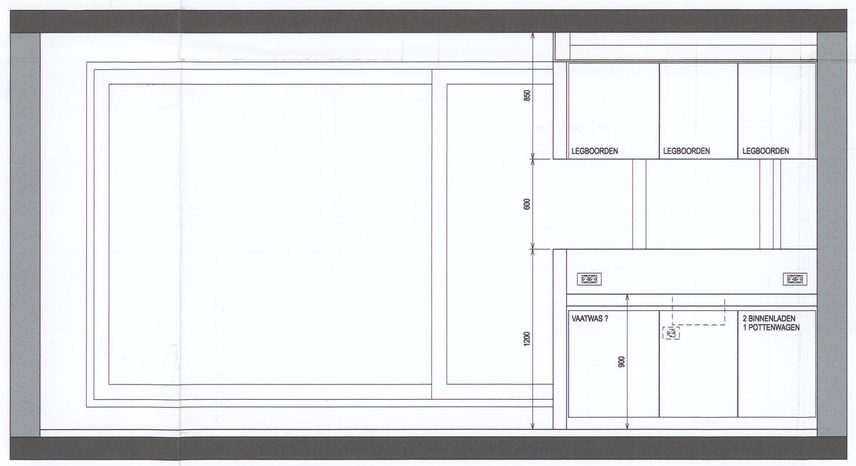


# DOORSNEDE A

PROVINCIE OOST-VLAANDEREN
GEMEENTE GENT
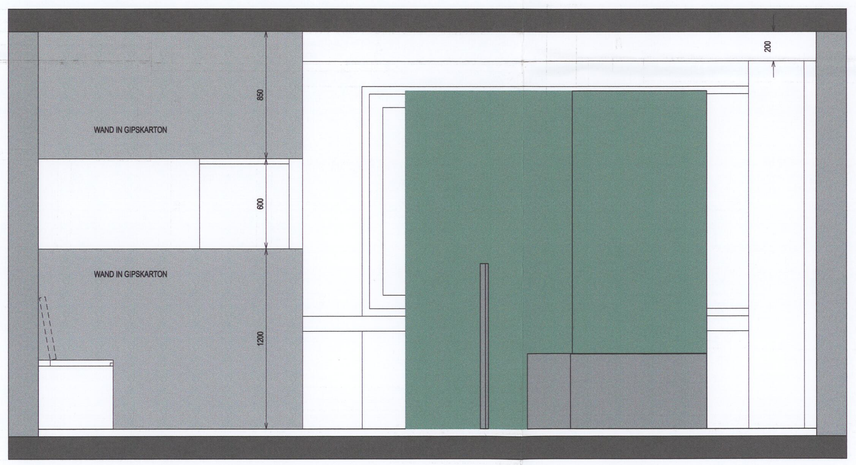
## AFWERKING EN HERINRICHTING VAN EEN APPARTEMENT

WALPOORTSTRAAT 10

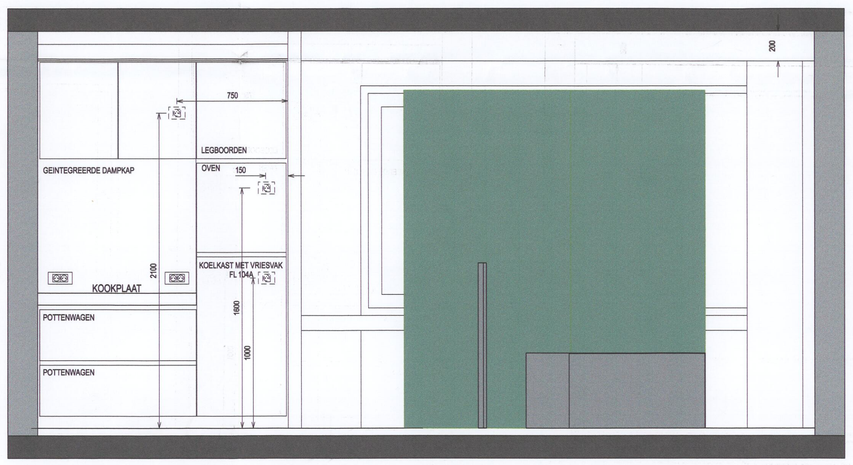OPDRACHTGEVER:
BRAM DEWAELE - WALPOORTSTRAAT 10 - 9000 GENT

ONTWERPER:
LINEOS
ONTWERPBUREAU
SAVAANSTRAAT 102 9000 GENT tel 09 223 07 25 fax 09 233 97 03 mob 0495 20 07 25 email lineos@pandora.be

DOORSNEDE A-B-C-E-F

WIJZIGINGEN:

| | |
|---|---|
| SCHAAL: | 1/20 |
| DATUM: | 04/10/05 |
| DATUM AFDRUK: | 19/11/05 |
| GETEKEND: | CHV |
| VOOR AKKOORD: | |
| DOSSIER: | 322-2005 |
| PLAN NR.: | 322-PL-02 |

DIT PLAN IS ONZE EIGENDOM, HET MAG NIET AFGEDRUKT, GEKOPIEERD OF AAN DERDEN OVERGEMAAKT ZONDER SCHRIFTELIJKE TOESTEMMING VAN DE ONTWERPER