GELIJKVLOERS


schaal: 1 op 50


N

Lakenaarsvaal

A489 k3


nr.3

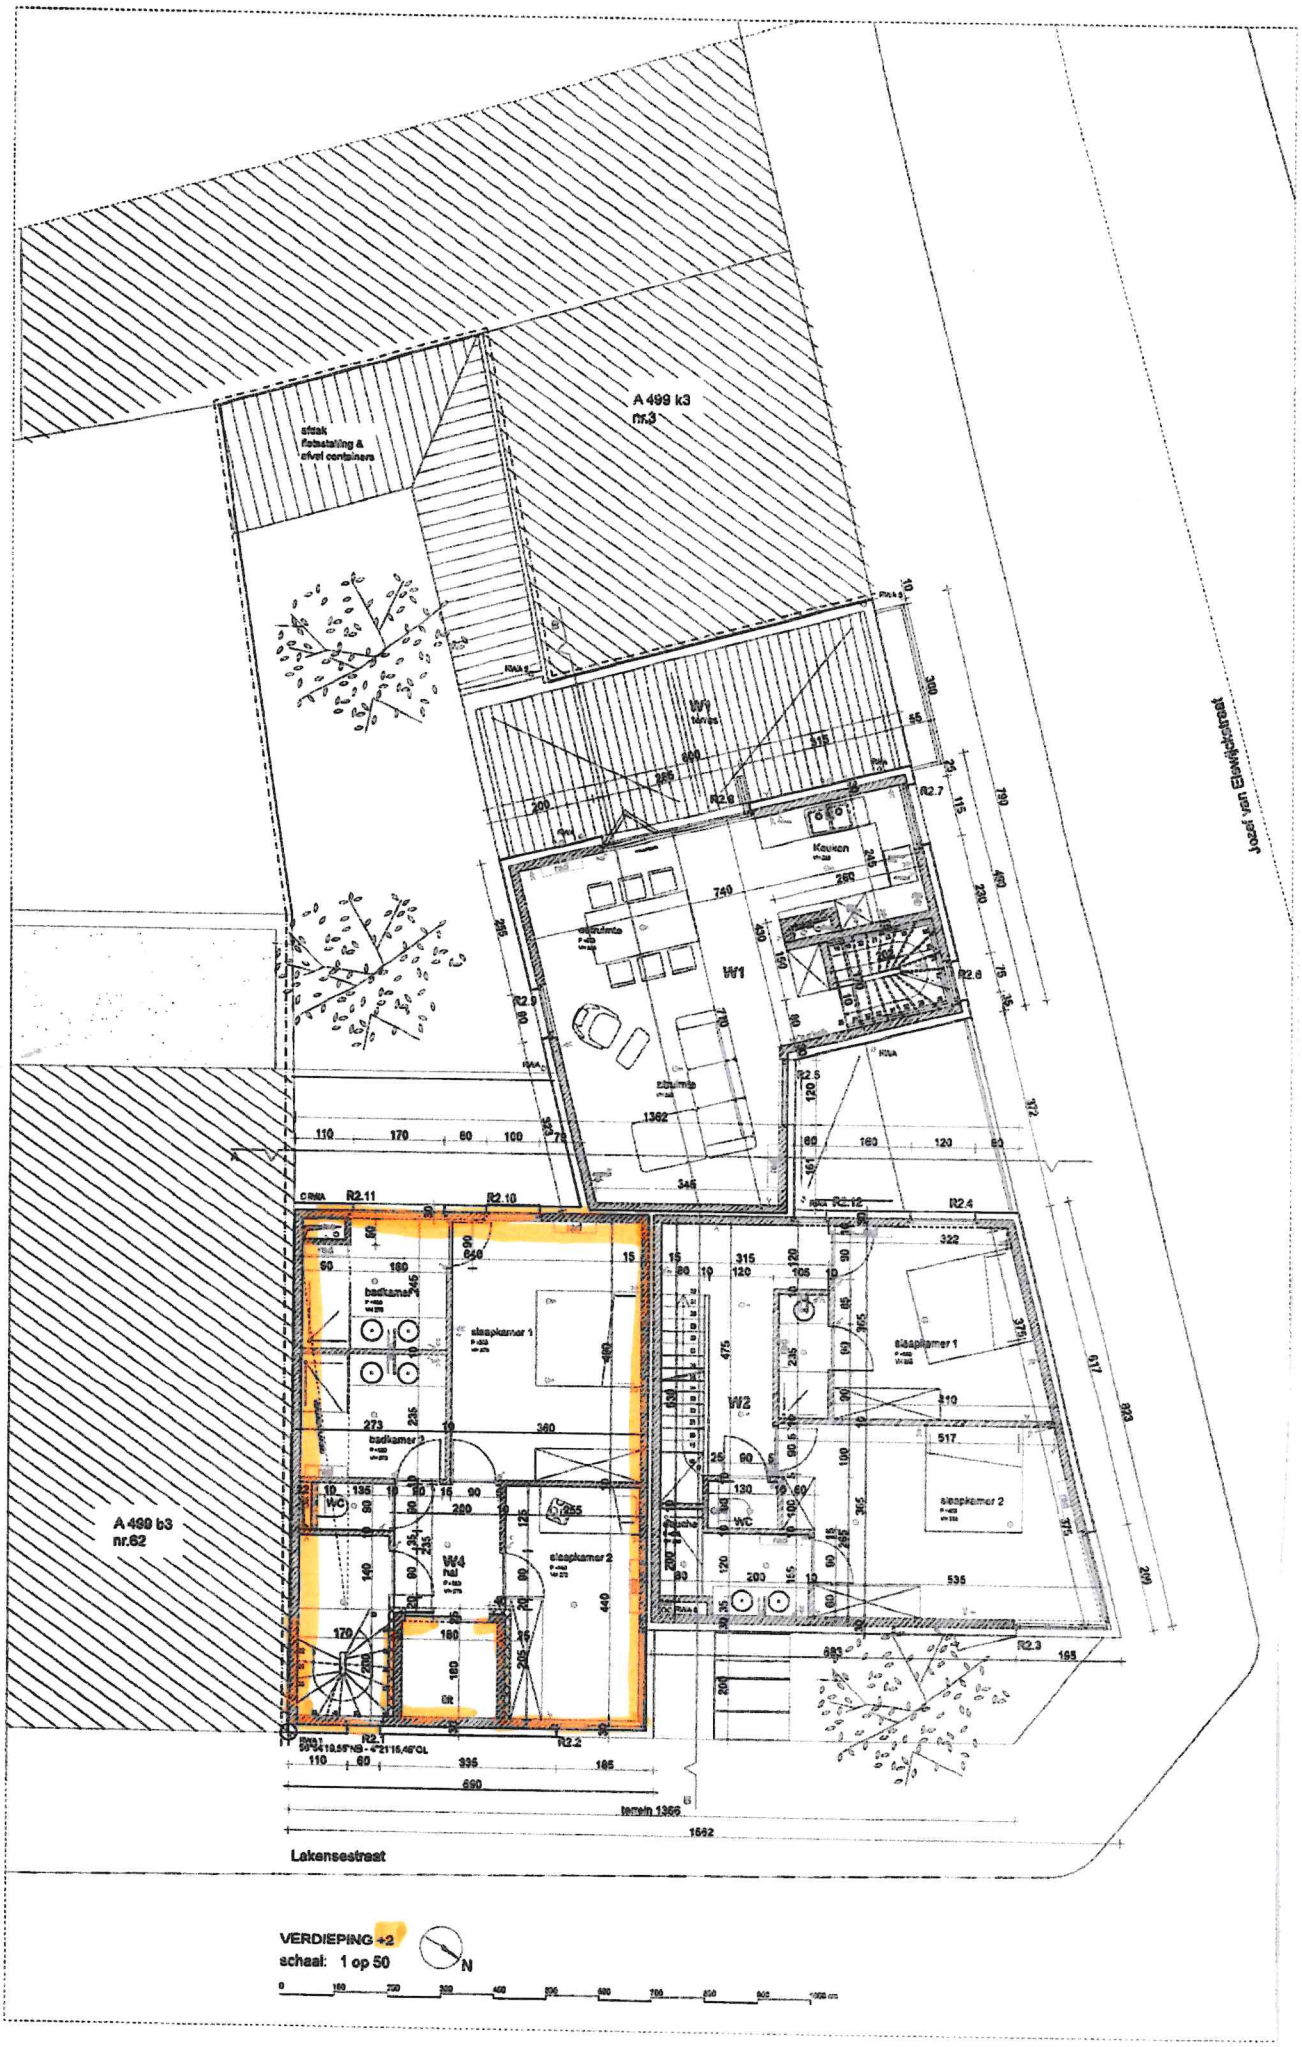
A 499 k3
nr.3
stook
fietsstalling &
afval containers
Jozef van Elewijckstraat
W1
W2
W4
keuken
badkamer 1
badkamer 2
slaapkamer 1
slaapkamer 2
WC
A 499 b3
nr.62
Lakensestraat
terrein 1366
1592
VERDIEPING +2
schaal: 1 op 50
N

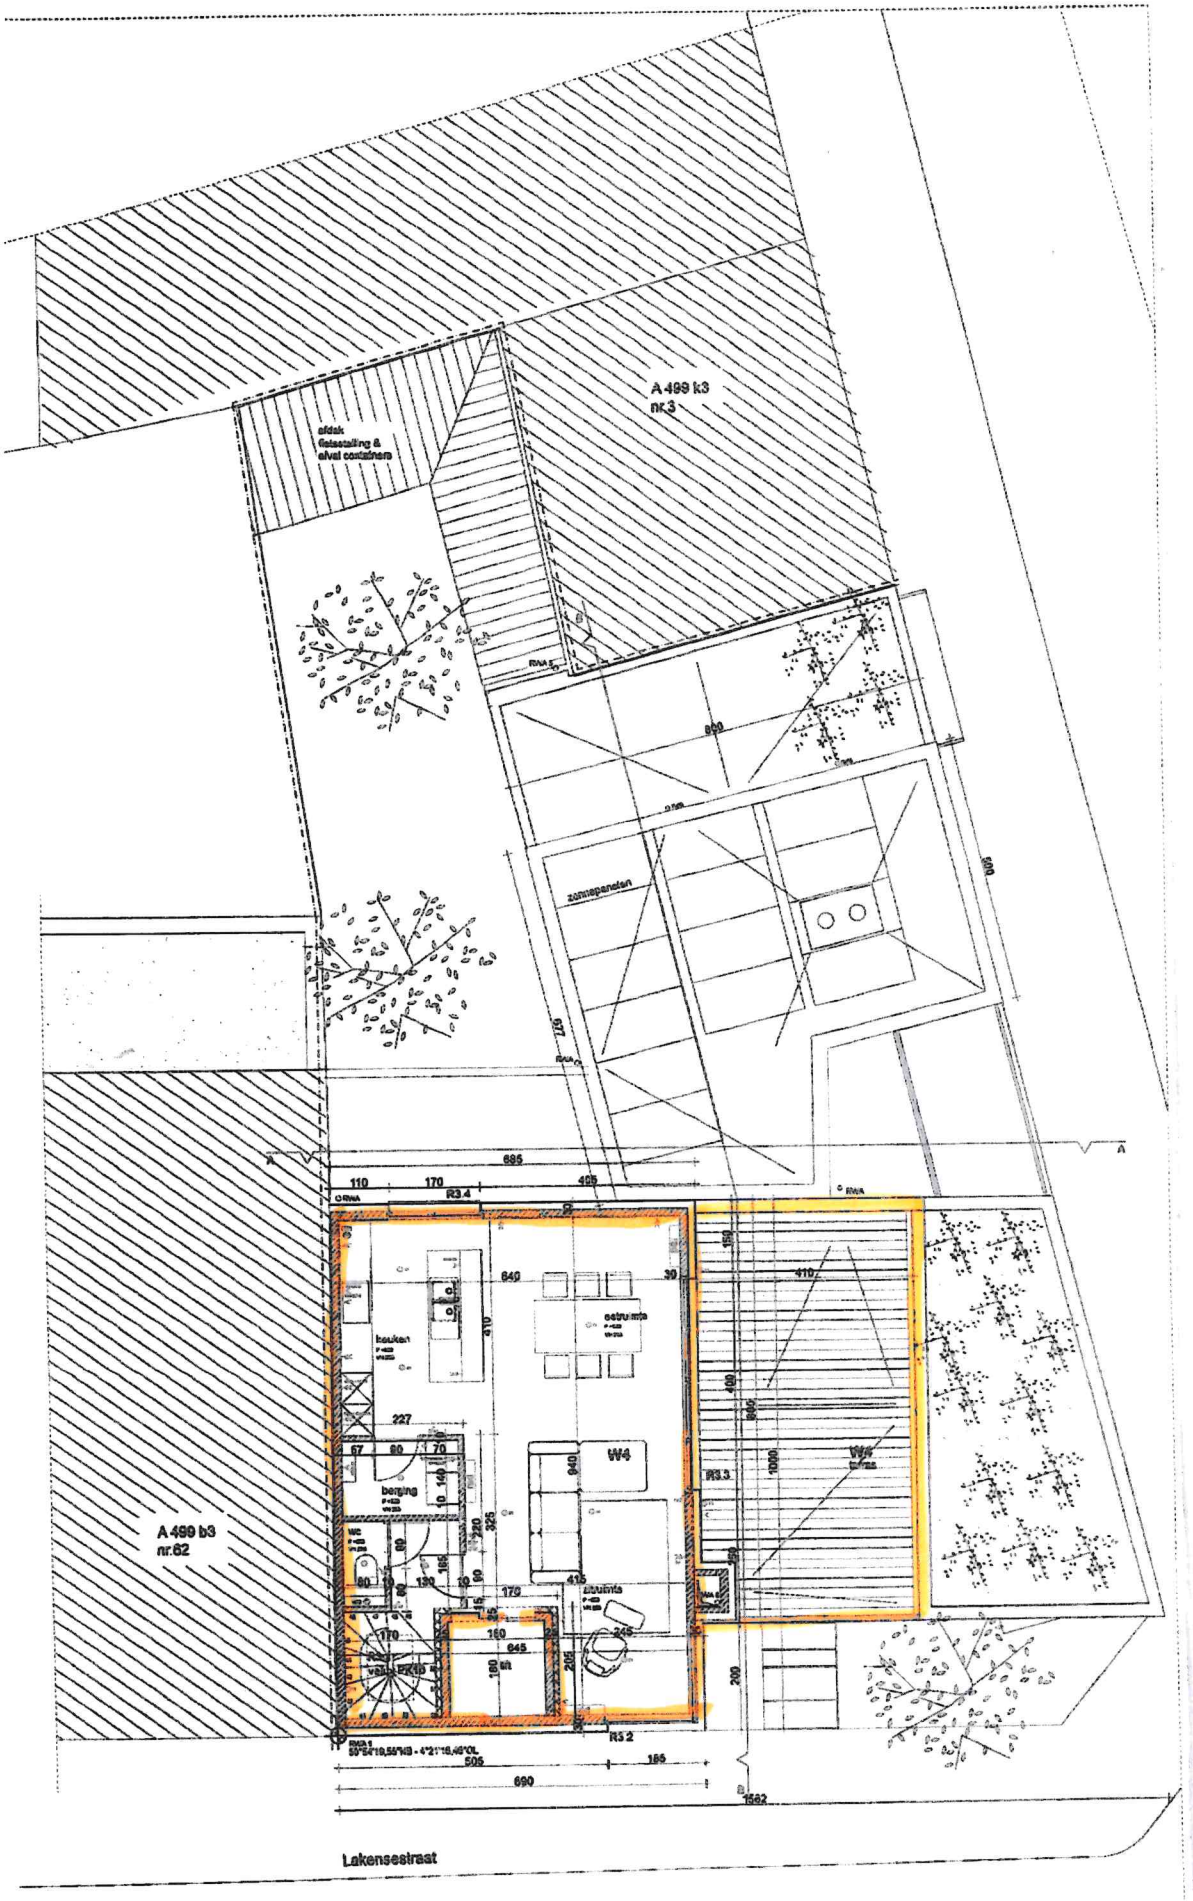

VERDIEPING +3
schaal: 1 op 100

N

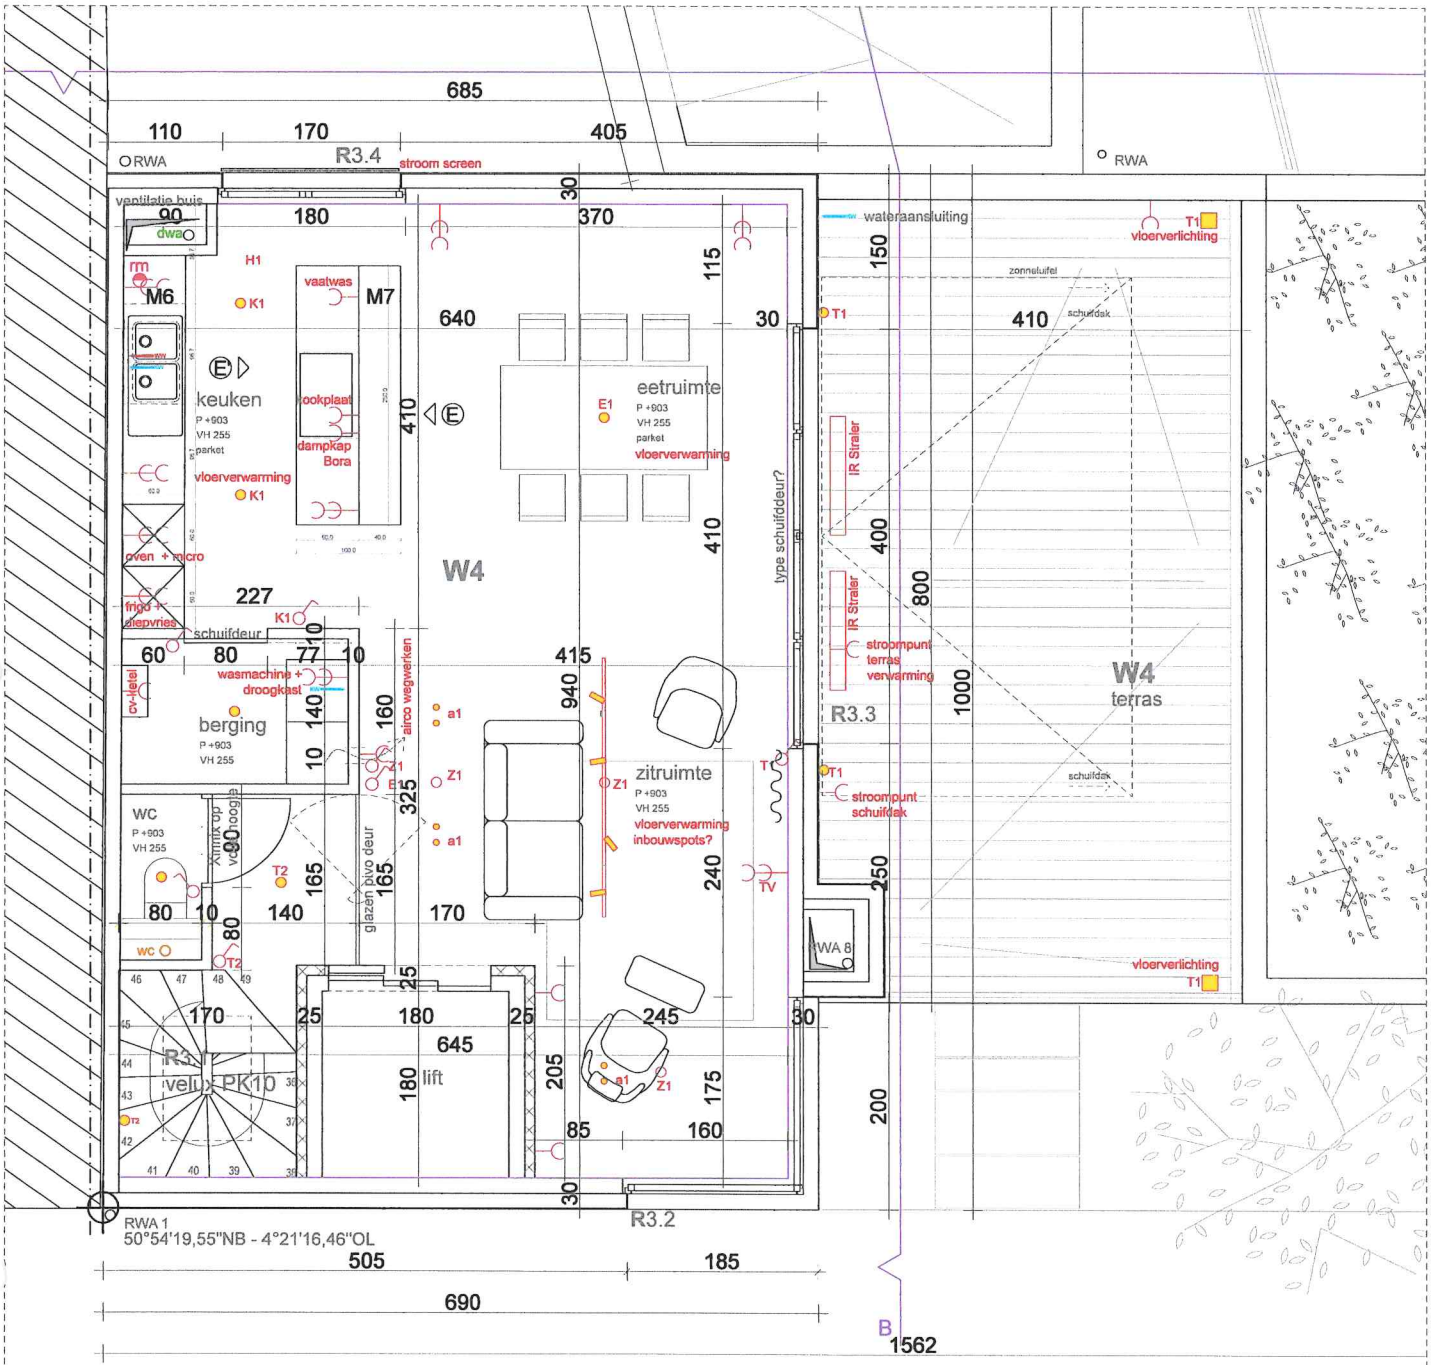

Lakensestraat

VERDIEPING +3


schaal: 1 op 50

N

0 100 200 300 400 500 600 700 800 900 1000 cm

MARKEY & SCHELSTRAETE
INTERIEURARCHITECTEN
www.markeyschelstraete.be
Dok Noord
Sassevaartstraat 46 bus 202
B | 9000 Gent
www.markeyschelstraete.be

JOHAN RUTGEERTS
ARCHITECT - URBANIST
PRINSES CLEMENTINALAAN 86
B 9000 GENT
JOHAN.RUTGEERTS@TELENET.BE

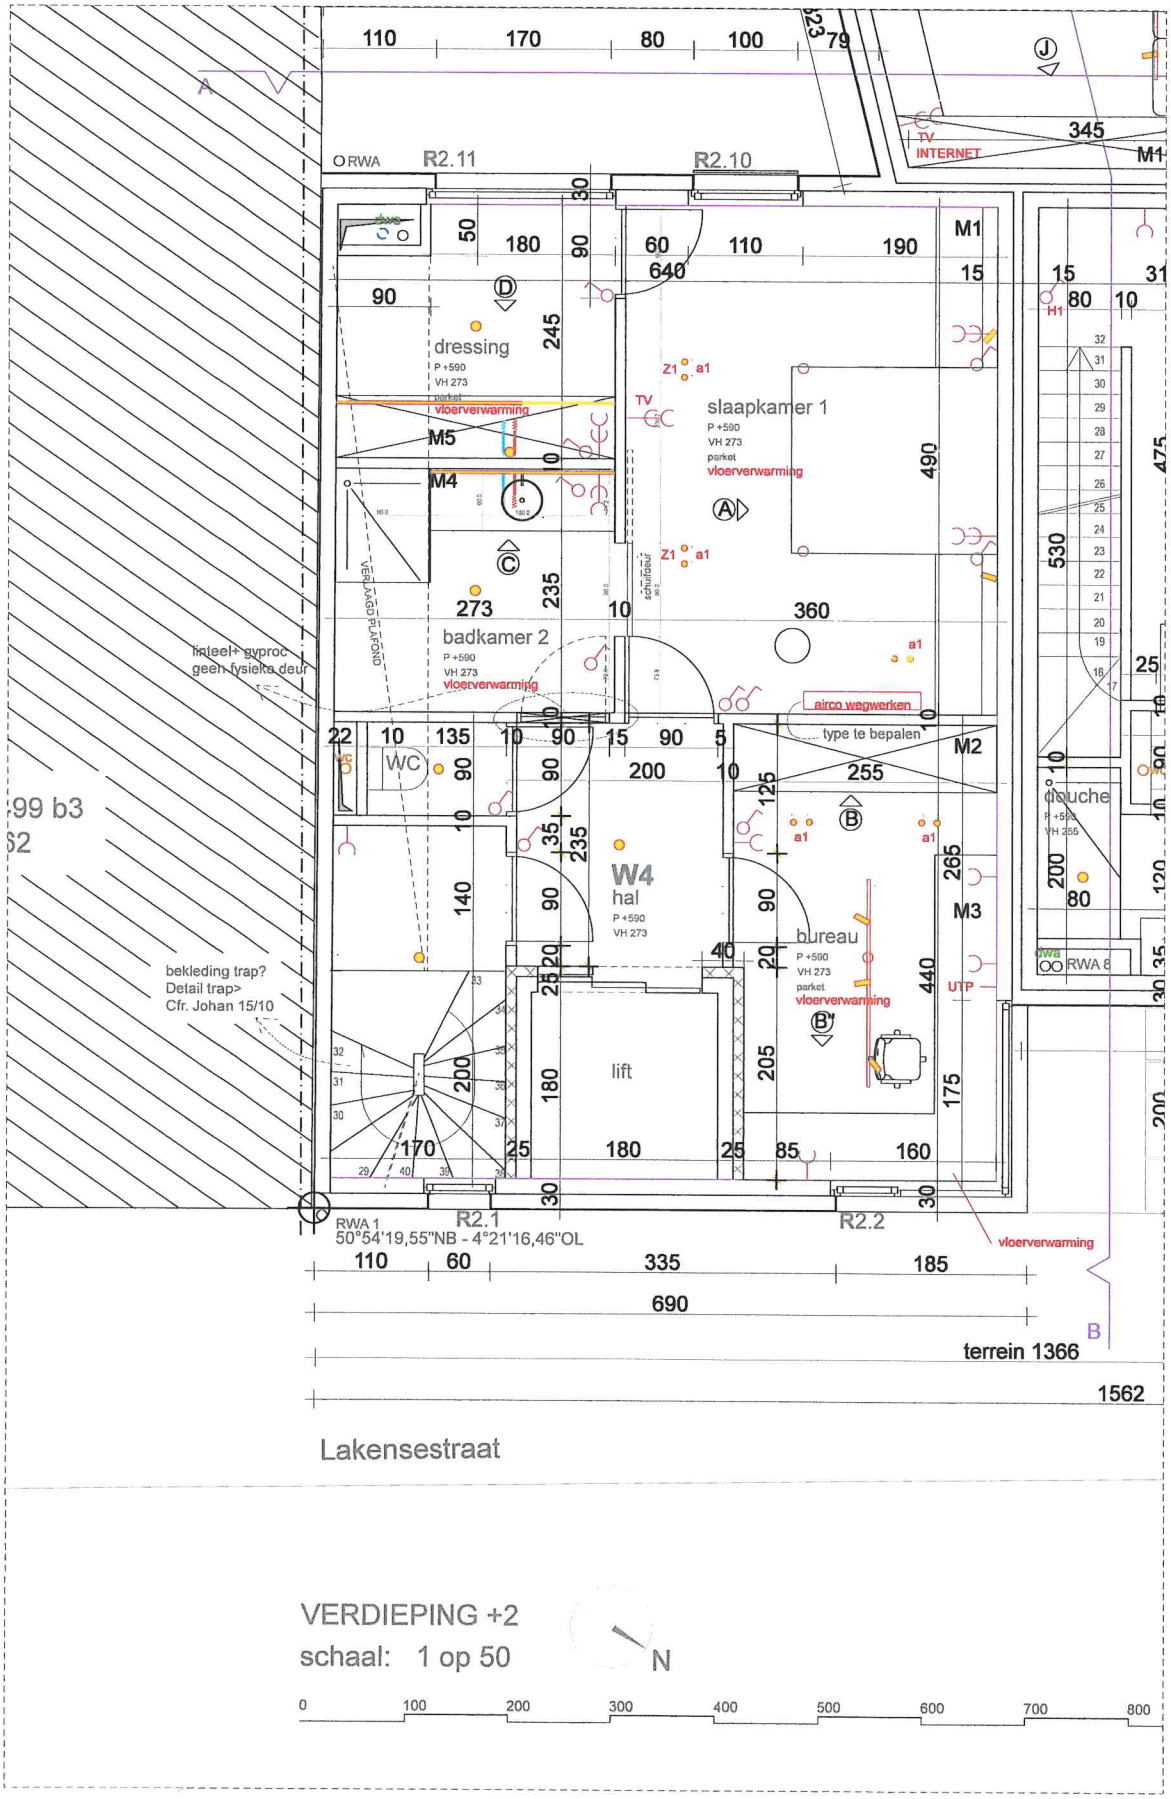

MARKEY & SCHELSTRAETE
INTERIEURARCHITECTEN
www.markeyschelstraete.be
Dok Noord
Sassevaartstraat 46 bus 202
B | 9000 Gent
www.markeyschelstraete.be

JOHAN RUTGEERTS
ARCHITECT - URBANIST
PRINSES CLEMENTINALAAN 86
B 9000 GENT
JOHAN.RUTGEERTS@TELENET.BE