

Oprachtgever: Beva - Invest nv

Correspondentieadres:
 Werfadres: residentie B'EAU Kouter 18 - 25 9000 Gent A 2.2

Project: INRICHTING APPARTEMENT

Architect: Sarchitecten

Schaal: 1/25 TECHNIKEN PLAN 1

GRONDPLAN

| | | | | |
|--------------|---|------------|------------------------------------|---------|
| Wijzigingen: | 1 | 26/09/2022 | uittekenen technieken 1 | Melanie |
| | 2 | 20/01/2023 | Bepalen hoogtes verlaagde plafonds | Els |

Alle maten zijn in millimeter en dienen ter plaatse nog te worden gecontroleerd.
 De afmetingen worden afgelezen op de tekening. Het is de opdrachtgever's verantwoordelijkheid om de afmetingen te controleren op de werf.
 De afmetingen worden afgelezen op de tekening. Het is de opdrachtgever's verantwoordelijkheid om de afmetingen te controleren op de werf.
 De afmetingen worden afgelezen op de tekening. Het is de opdrachtgever's verantwoordelijkheid om de afmetingen te controleren op de werf.

ISABELLE ONRAET INTERIOR ARCHITECTS



Stationsstraat 123
8790 Waregem

G 0478 40 47 28 info@isabelle-onraet.be
 T 056 29 89 29 www.isabelle-onraet.be

LEGENDE

- bestaande muren
- nieuw metselwerk (indien nodig met isolatie)
- uit te breken bestaande muren (indien nodig poutrellen te voorzien)
- voorzetwanden gyproc + isolatie (voorzien door architect)
- voorzetwanden gyproc (voorzien door architect)
- voorzetwanden gyproc (voorzien door interieurarchitect)

| | | | | | | | |
|--|---|--|---|--|--|---|--|
| INBOUW - wit - richthoek / dimbaar | ZITE - tube brushed brass - goud led bulb - wandopbouw up-down | ZITE - tube brushed brass - goud led bulb - wandopbouw up-down | FLOS - camouflage D240 - wortel plafond - led - opbouw - meubel schilderen | FLOS - decoratieve pendel - K&C model - diam 200 - led - opaal glas | FLOS - decoratieve pendel - K&C model - diam 300 - led - opaal glas | PRINCIPE FOTO vloerdozen | PRINCIPE FOTO opbouw stopcontact (Xilo) |
| A | C1 | C2 | E | F | | | |
| VERLICHTING - led strip moathoek - 2700K - indirect | VERLICHTING - berghuis - algemeen werklicht - rond diffusor - diam 30 | ZITE - tube brushed brass - wandopbouw up-down - IP65 - bad | ZITE - wit - wandopbouw plafond - richthoek / dimbaar | VALERIE OBJECTS - kleur: ivory, type: hanging lamp nr 3 - wandmontuur up arm - dimbaar | VENTILATE + VERLICHTING module "Prado" - wit - inbouw | VERLICHTING module "Prado" - wit - inbouw | LED STRIP MOATHOEK - profielen in meubelbouw - 2700K - indirect |
| G | H | I | J | K | X | Y | Z |

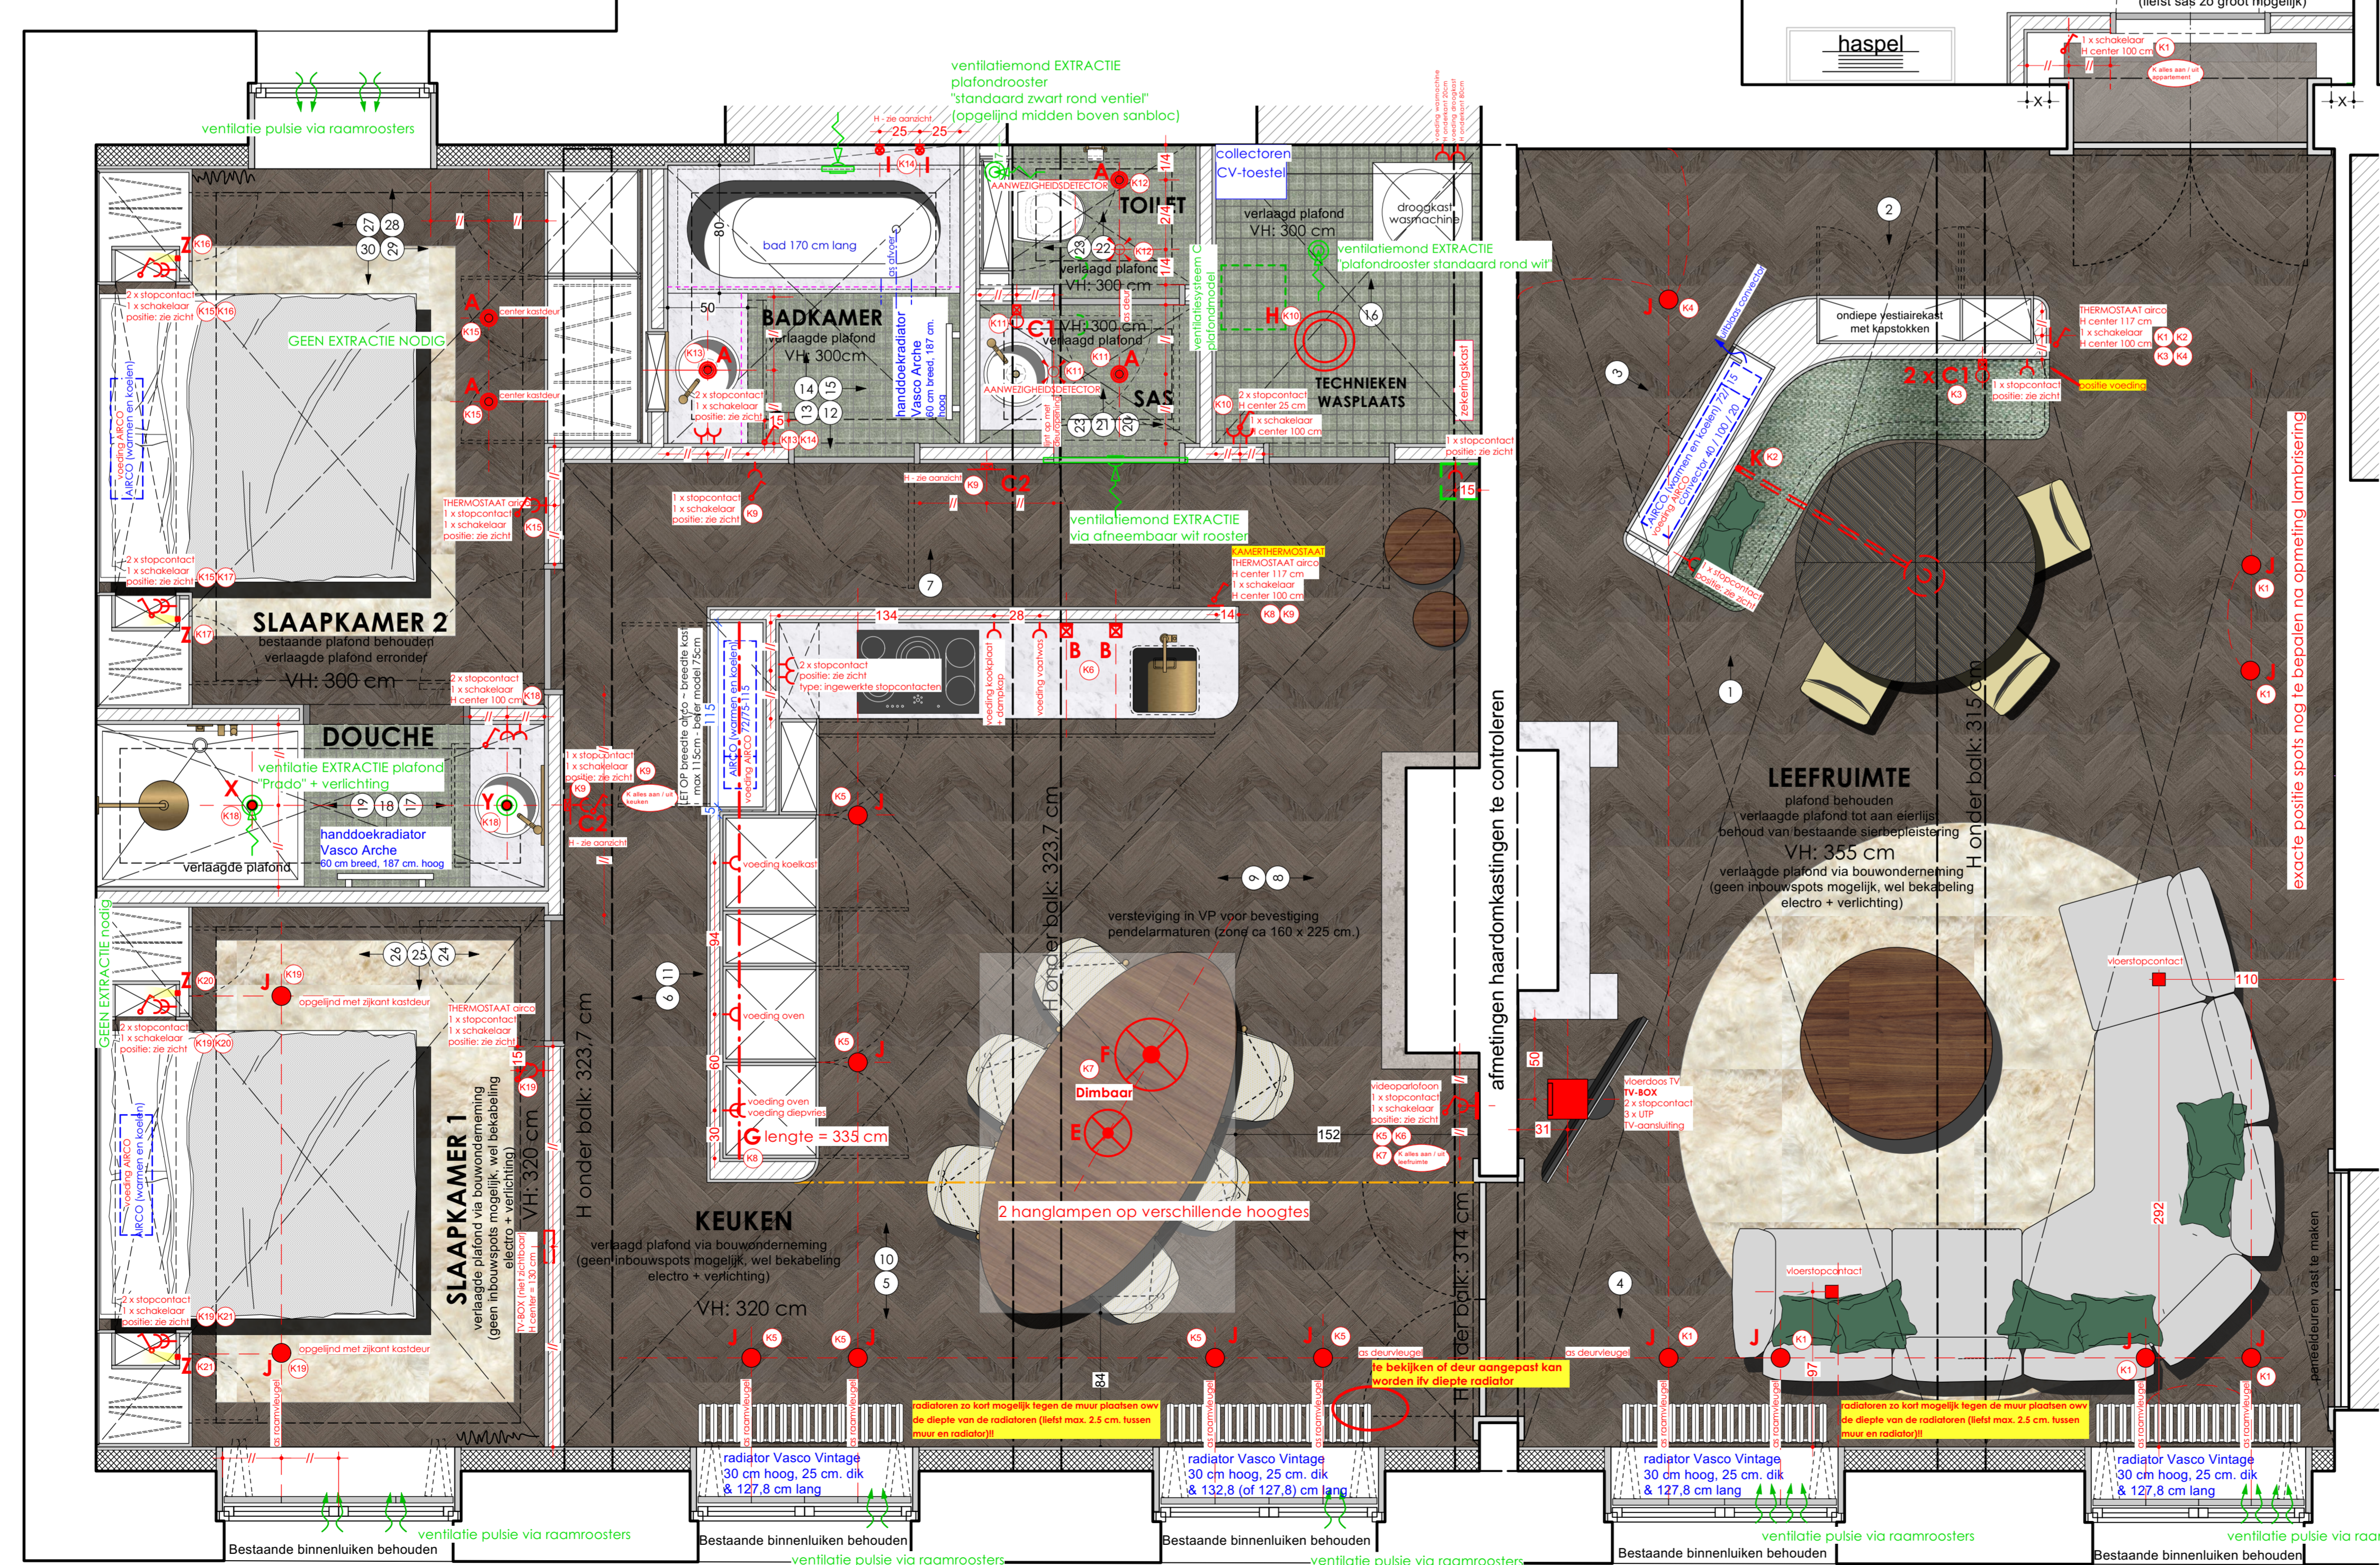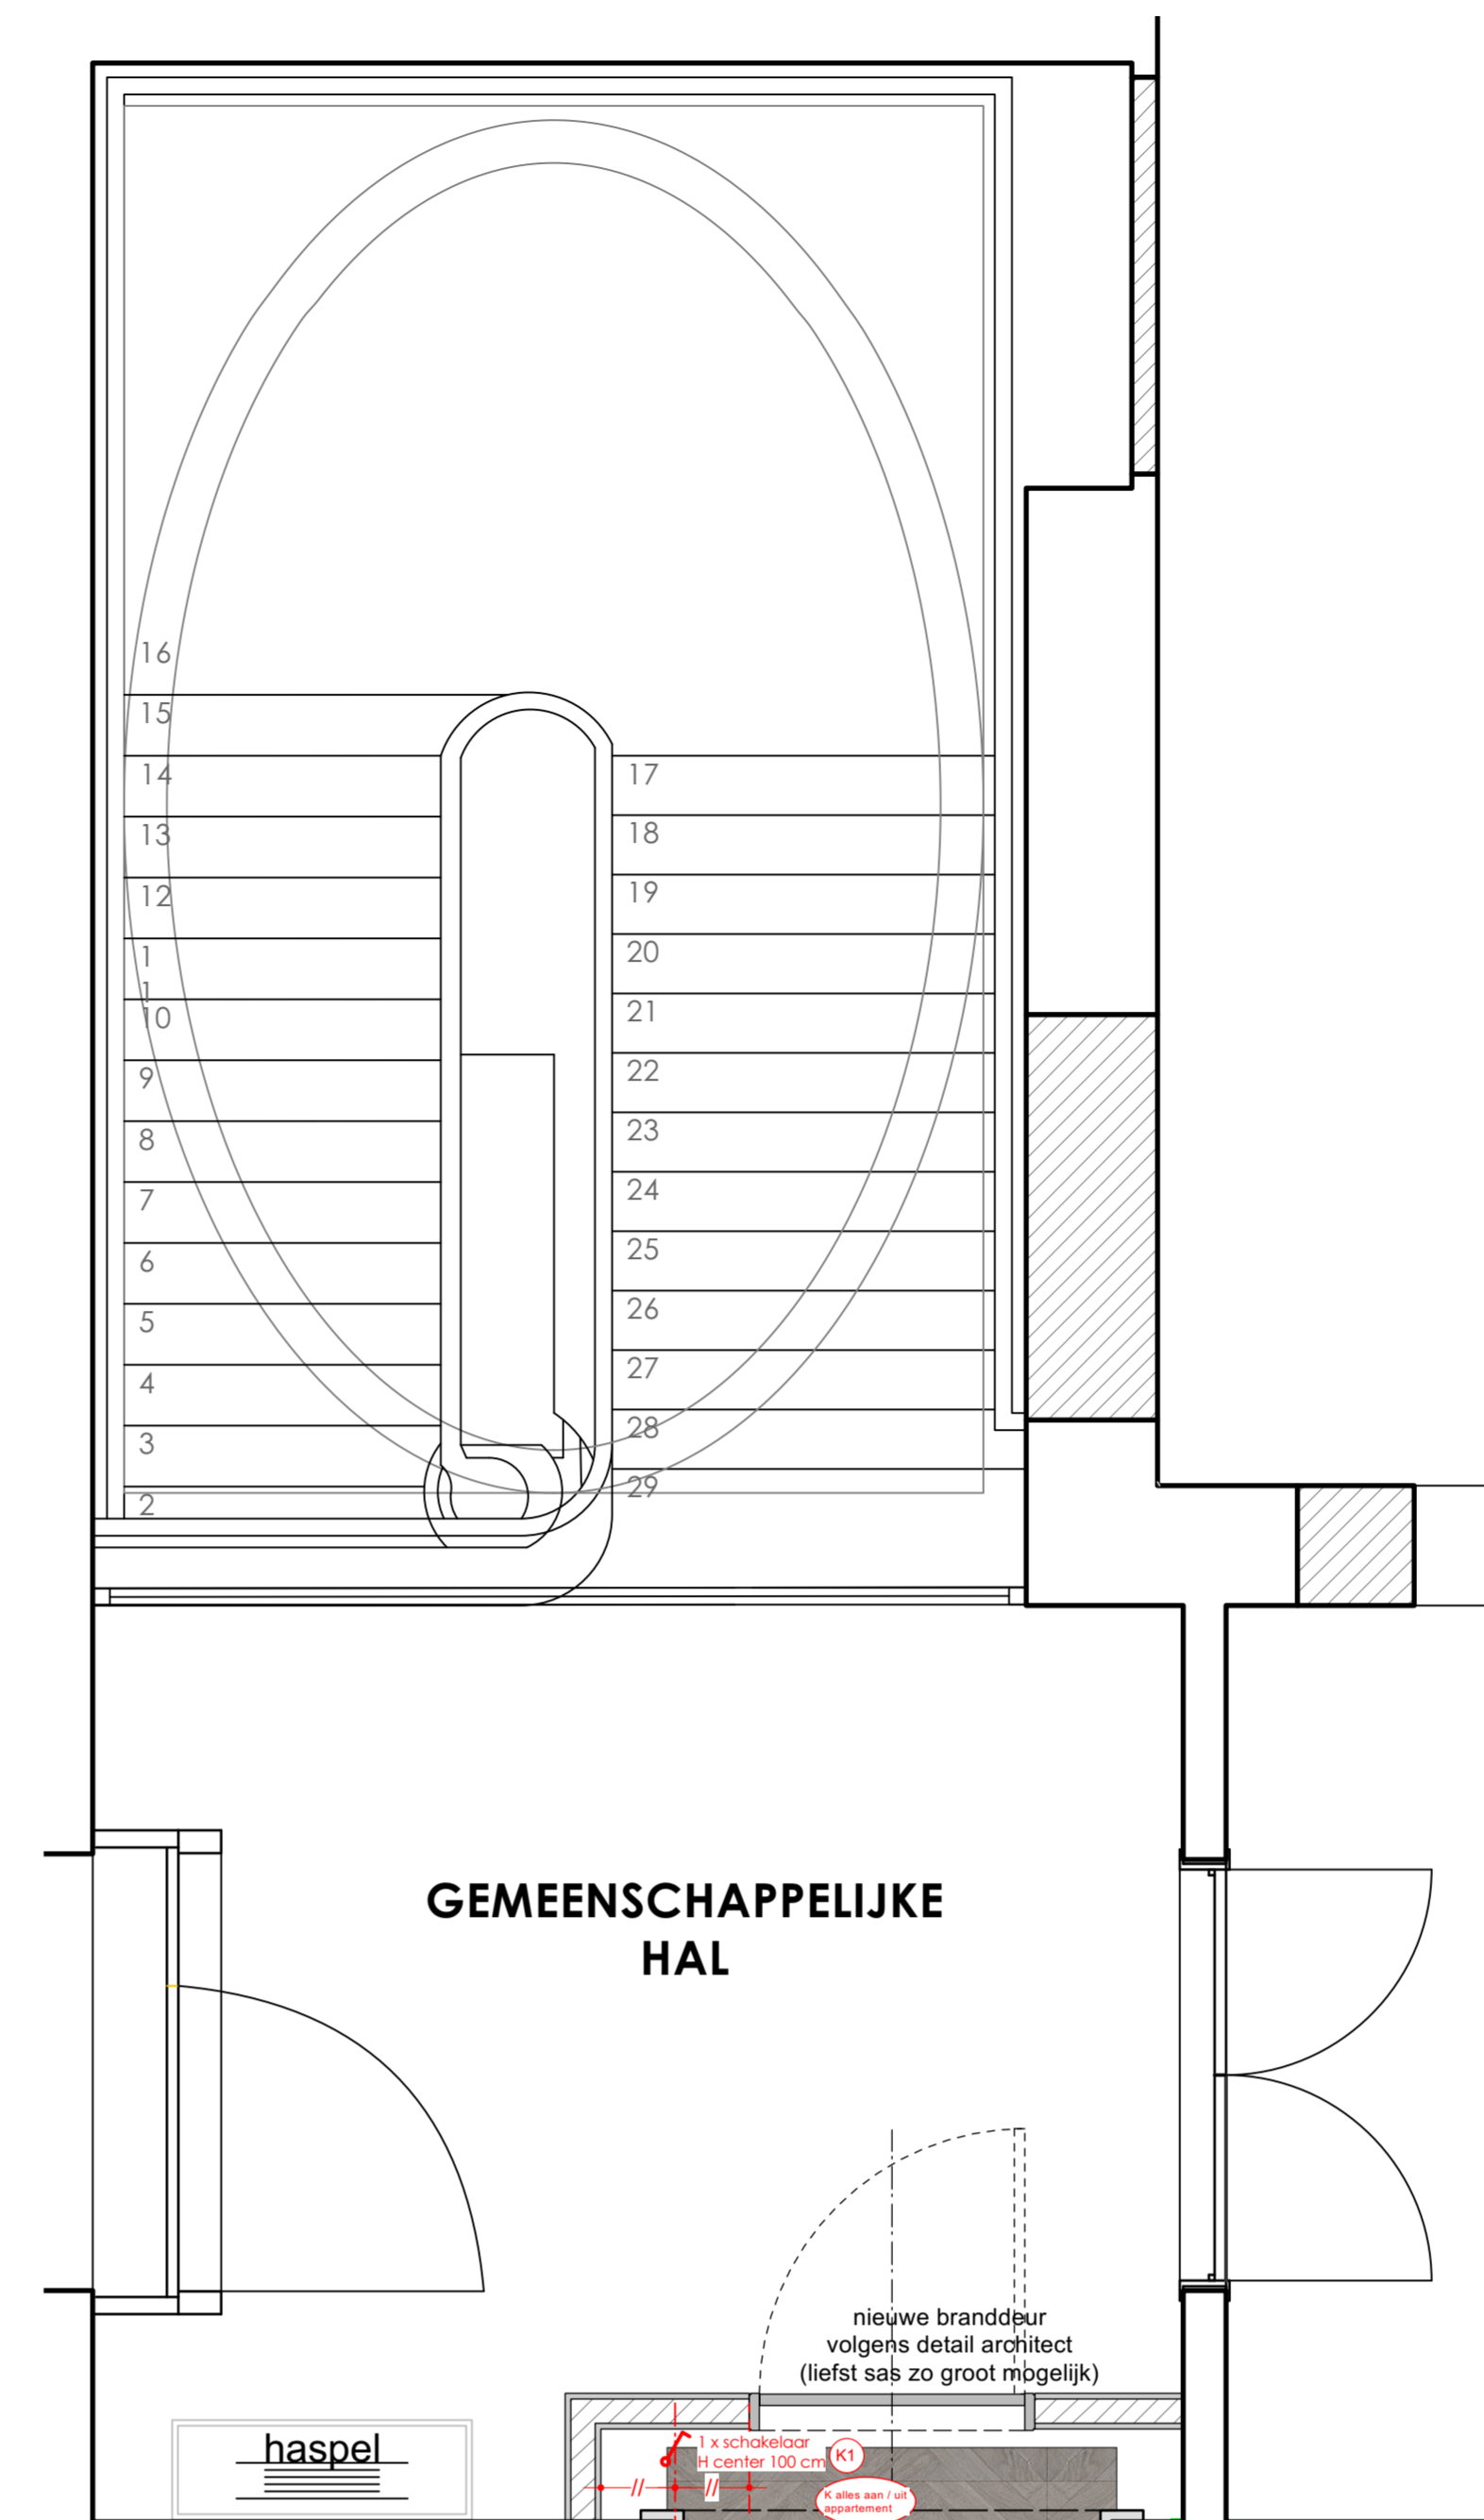

BEAU KOUTER GENT

App.A 2.2

135.58 m²
2 de verdieping