

Wandbekleding badkamer :

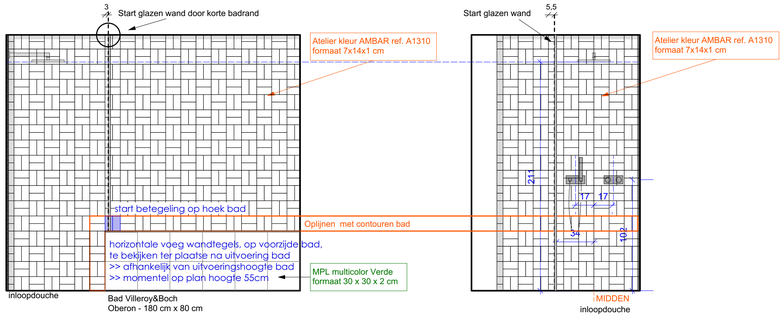


ZICHT 1

ZICHT 2

Wandbekleding douchekamer :

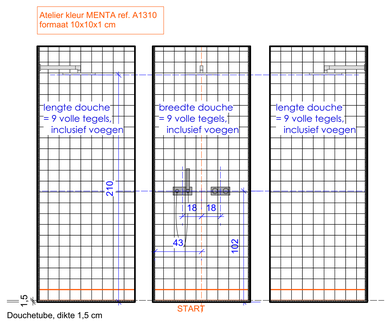

ZICHT 3 ZICHT 4 ZICHT 5

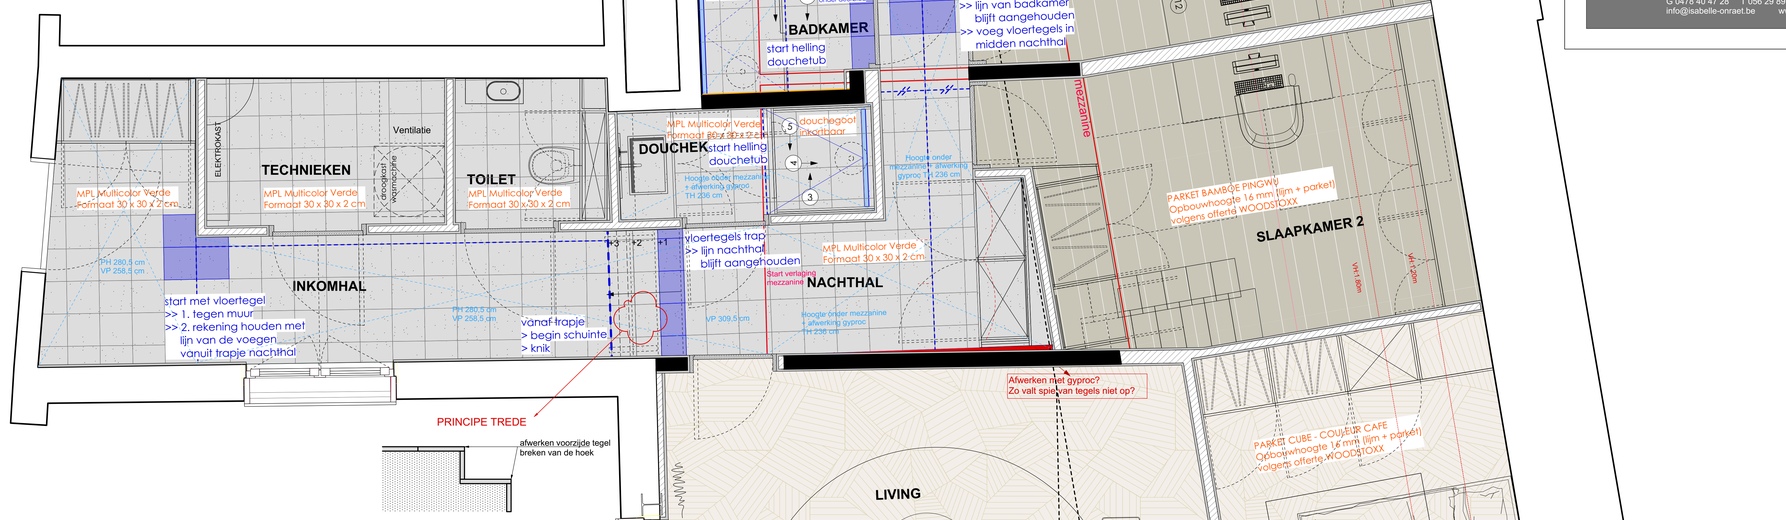



28/305

Correspondentieadres:

Werfadres: **Project Leiekouter Gent**
Gebouw Mozart
Appartement 28/305

Project: **INRICHTING APPARTEMENT 28/305**

Schaal : 1/20 — revB Tegelplan & vloerplan

Wijzigingen:				
	1	19/07/2018	Opmaak wandenplan	Julie
	2	06/03/2019	verplaatsen deur ovv raam --> nog te bespreken met klant	Mieke
	3	26/09/2019	aanpassen vloerplan	Anthony

Alle maten zijn indicatief en dienen ter plaatse nog te worden gecontroleerd.

De interieurarchitect behoudt alle intellectuele eigendomsrechten op de plannen, studies, voorontwerpen en het werk.
De interieurarchitect heeft het exclusieve recht op de gehele of gedeeltelijke reproductie, onder welke vorm ook, zowel van de tekeningen, als van de documenten en van het werk. Gebruik of reproductie zonder schriftelijke toestemming van de interieurarchitect is niet toegestaan.

Nadruk, mededeling aan derden en aanwending ervan zijn verboden

ISABELLE ONRAET
INTERIEURARCHITECT

Anzegemseweg 28
8790 Waregem

G 0478 40 47 28 T 056 29 89 29 F 056 29 89 39
info@isabelle-onraet.be www.isabelle-onraet.be