

Keuringsverslag van een elektrische laagspanning- en zeer lage spanningsinstallatie

CONFORM

Datum keuring: 28/06/2023

Inspecteur: Kwinten Anné

Mentor:

Installateur: Result Lighting bvba

ID-label:

B.T.W. nr.: BE 0821 750 643

Klantreferentie:

Merk en type meettoestel: Metrel MI 3102
BT

Serienummer: 23021928

Datum verslag: 28/06/2023

Plaats van het onderzoek

Straatnaam	Oeverstraat
Huisnummer	83
Busnummer	
Postcode	9140
Gemeente	Temse
Land	België

Eigenaar

Naam	Oz Mahmut
Straatnaam	Oeverstraat
Huisnummer	83
Busnummer	
Postcode	9140
Gemeente	Temse
Land	België

Installateur

Naam	Result Lighting bvba
BTW nr.	BE 0821 750 643
Telefoonnummer	+32 473 13 62 44
E-mail	Kurt.egghe@skynet.be

Type : woning

Afbeelding schakel- en verdeelbord:

EAN : 541448812000559112

Teller Nr. : 1SAG1100477070



Aard onderzoek:

Netbeheerder: FLUVIUS

Aantal borden: 2

Wijziging of uitbreiding van een huishoudelijke installatie van na 1981 volgens (KB 08/09/2019) - AREI Boek 1- 6.4 en 6.4.7.3

Spanning: 1N400V

Aantal kringen: 31

Meter / bord verbinding: 10 mm²

Max beveiliging: 40 A

De installatie mag verzwaard worden naar: 40 A, 3N400V

Aardelektrode: Verticaal of schuin in de grond gedreven staven, pennen of geleiders

Ri algemeen: 0,77 MΩ

RE: 2,84 Ω

OK

OK



DIFFERENTIEELSTROOMINRICHTING

IΔ (mA)	In (A)	In - andere (A)	I _t	Type	Beveiligde kringen	Test	x 2,5
300	63		22,5kA2s (3000A)	A	31	OK	OK
300	40		22,5kA2s (3000A)	A	27	OK	OK
30	40		22,5kA2s (3000A)	A	9	OK	OK

BESCHRIJVING INSTALLATIE

Aantal kringen	Curve	Bescherming IN (A)	(andere)	P	Sectie (mm ²)
Bord 1	-	-		-	-
1	C	16		4	2,5
1	C	20		4	2,5
1	C	16		2	2,5
1	C	40		2	10
Bord 2	-	-		-	-
7	C	16		2	2,5
3	C	16		2	1,5
16	C	20		2	2,5
1	C	25		2	4

- Visueel nazicht (algemeen) OK
- Aansluitingen OK
- Equipotentiale verbindingen OK
- Continuïteit OK

- Directe aanraking OK
- Indirecte aanraking OK
- schema in bijlage door Aceg vzw NA
- Doorsnede geleiders OK
- Verlichting / toestellen OK

OPMERKINGEN - INBREUKEN - NOTA'S

nota/note 2 Geen inbreuken vastgesteld.

BESLUIT

- De elektrische installatie voldoet aan de voorschriften van het KB 08/09/2019 - AREI Boek 1. Het volgende controlebezoek is te voorzien voor 28/6/2048
- De nodige maatregelen werden genomen, zodat de ingangsklemmen van de automatische differentieelstroominrichting, geplaatst aan het begin van de installatie, ontoegankelijk zijn gemaakt door verzegeling.
- Het (de) eendraadsschema(s) en het (de) situatieplan(nen) werd(en) door het erkend organisme voor gezien getekend.

De installatie is aangevat voor 01/06/2023, hierdoor is rekening gehouden met de afwijkende beschikkingen vermeld in 6.5.8. van Boek I.
Deze pdf-versie van het keuringsverslag is de originele versie en mag worden verspreid..

Aantal bijlage(n):

VRIJGAVE VAN HET KEURINGSVERSLAG

De inspecteur Kwinten Anné

Kwinten Anné
ACEG VZW - 4328

Plichten van de eigenaar, beheerder, huurder voor de installatie onderworpen aan het AREI Boek 1 afdeling 9.1.2.

- Het verslag dient te worden bewaard in het dossier van de elektrische installatie.
- Elke wijziging dient te worden vermeld in het elektrisch dossier.
- Elk ongeval overkomen van personen en te wijten, rechtsreeks of onrechtstreeks, aan de aanwezigheid van de elektrische installatie dient onmiddellijk meegedeeld te worden aan de algemene Directie Energie van de Federale Overheidsdienst Economie.

Kwaliteit

- De reproductie van dit document is enkel toegelaten in zijn integrale vorm en enkel met het schriftelijk akkoord van het controleorganisme en de aanvrager.
- De keuring beperkt zich tot de zichtbare en normaal toegankelijke delen van de installatie.


Voor vragen of algemene voorwaarden verwijzen wij graag naar www.aceg.be


BE53 0689 0209 2953 | BTW BE0839.866.481


Stappenplan voor een installatie die conform is:

Stap 1	Stap 2	Stap 3	Stap 4
Lees dit proces-verbaal zorgvuldig en besteed aandacht aan de eventuele nota's	Als u grote wijzigingen of uitbreidingen aan de installatie aanbrengt, moet u deze laten controleren.	De volgende periodieke keuring is voorzien voor 28/6/2048	ACEG staat tot uw dienst voor alle noodzakelijke keuringen.




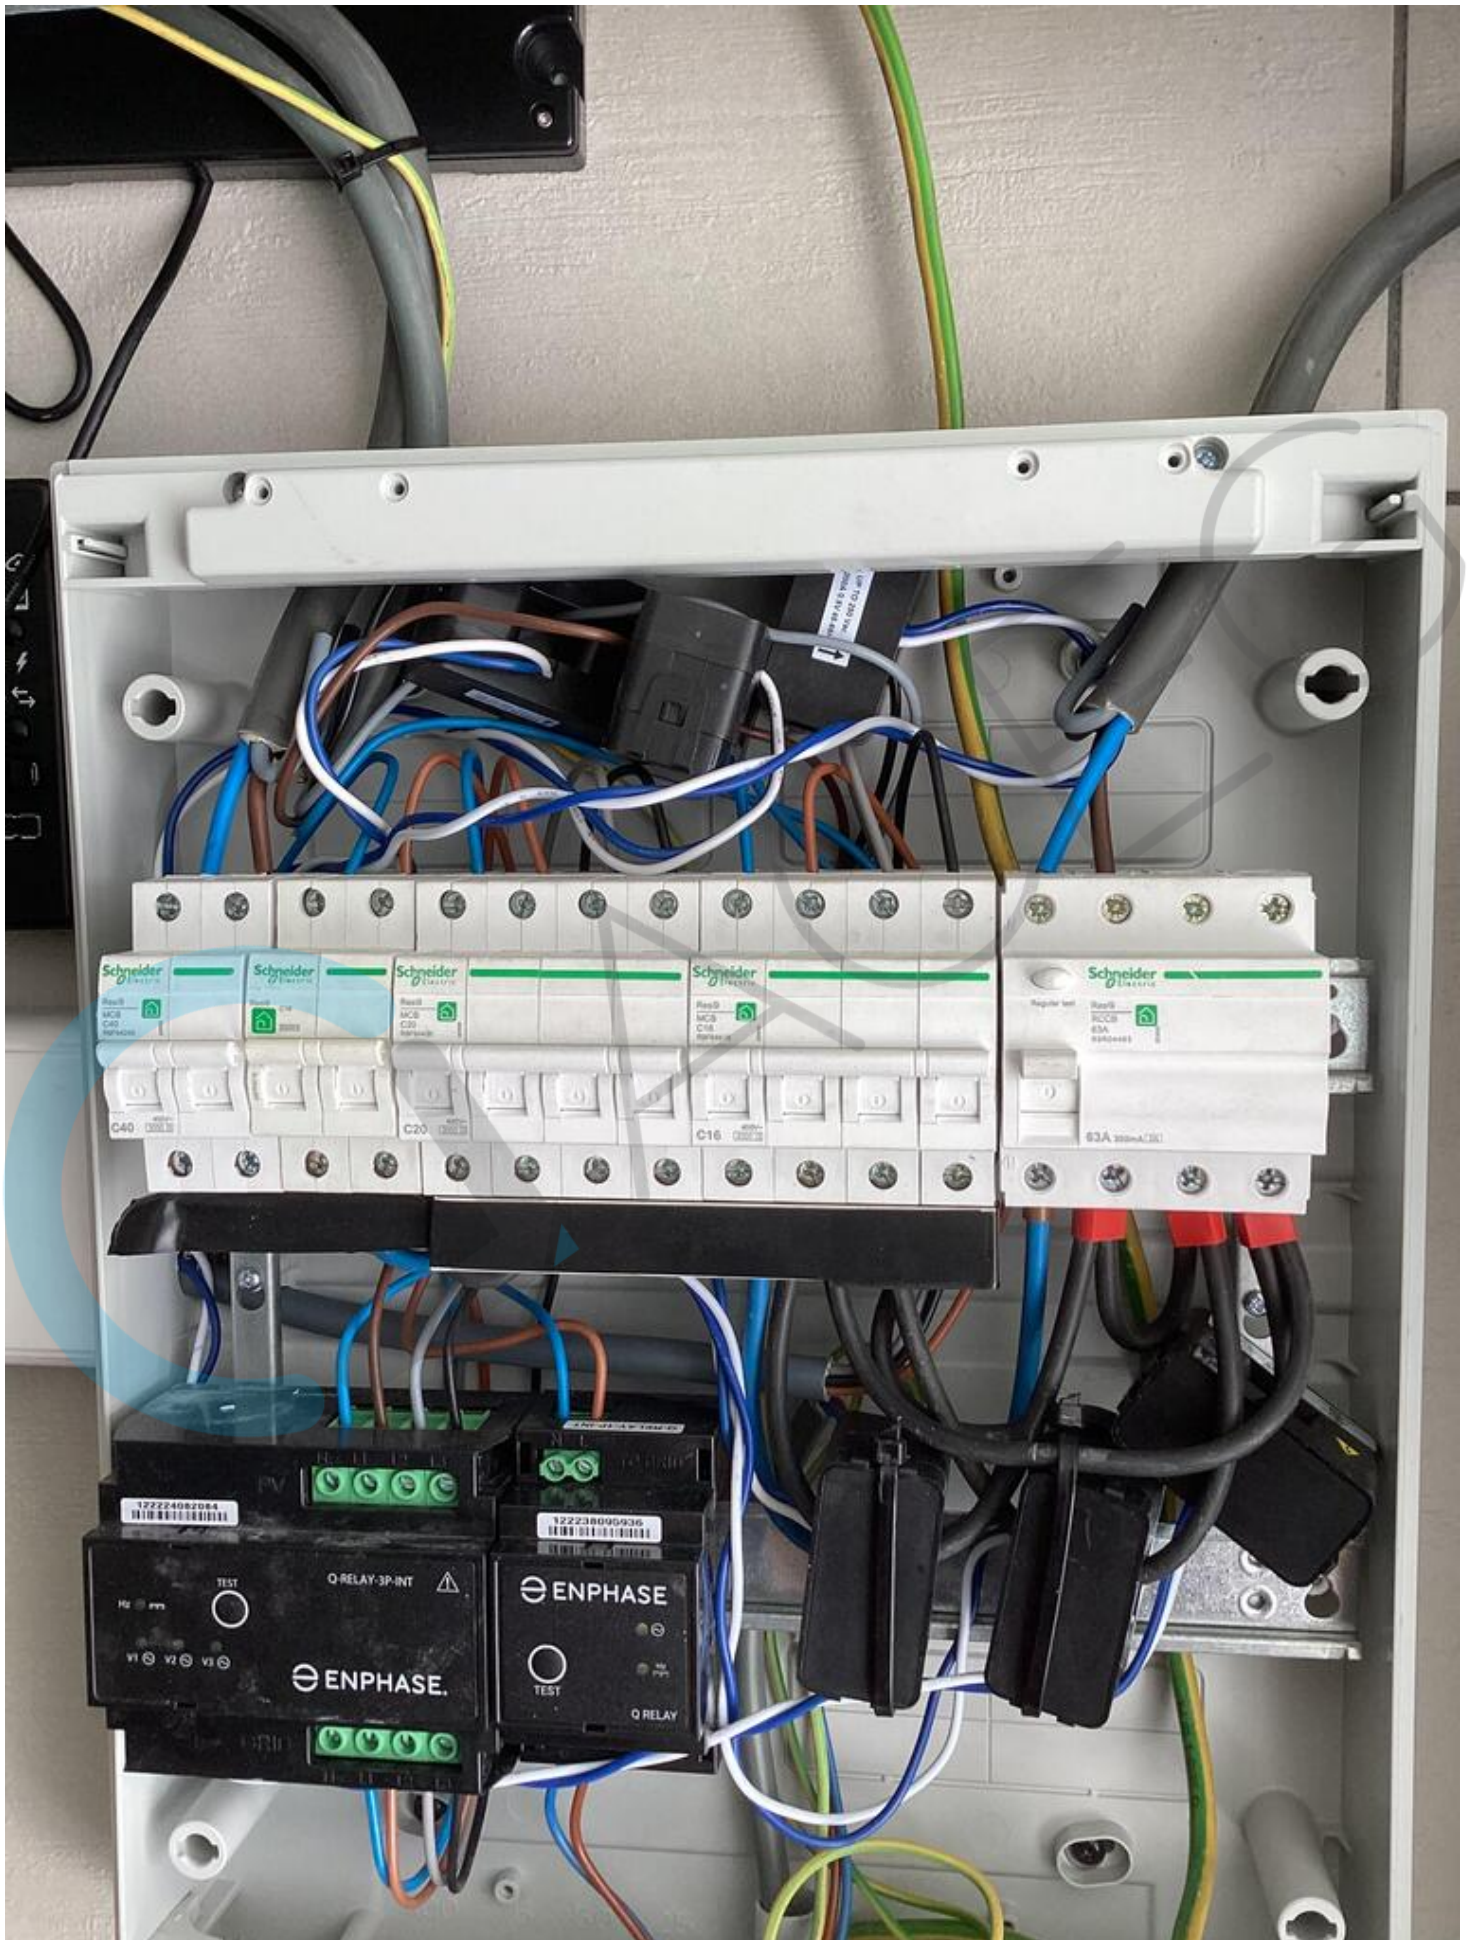

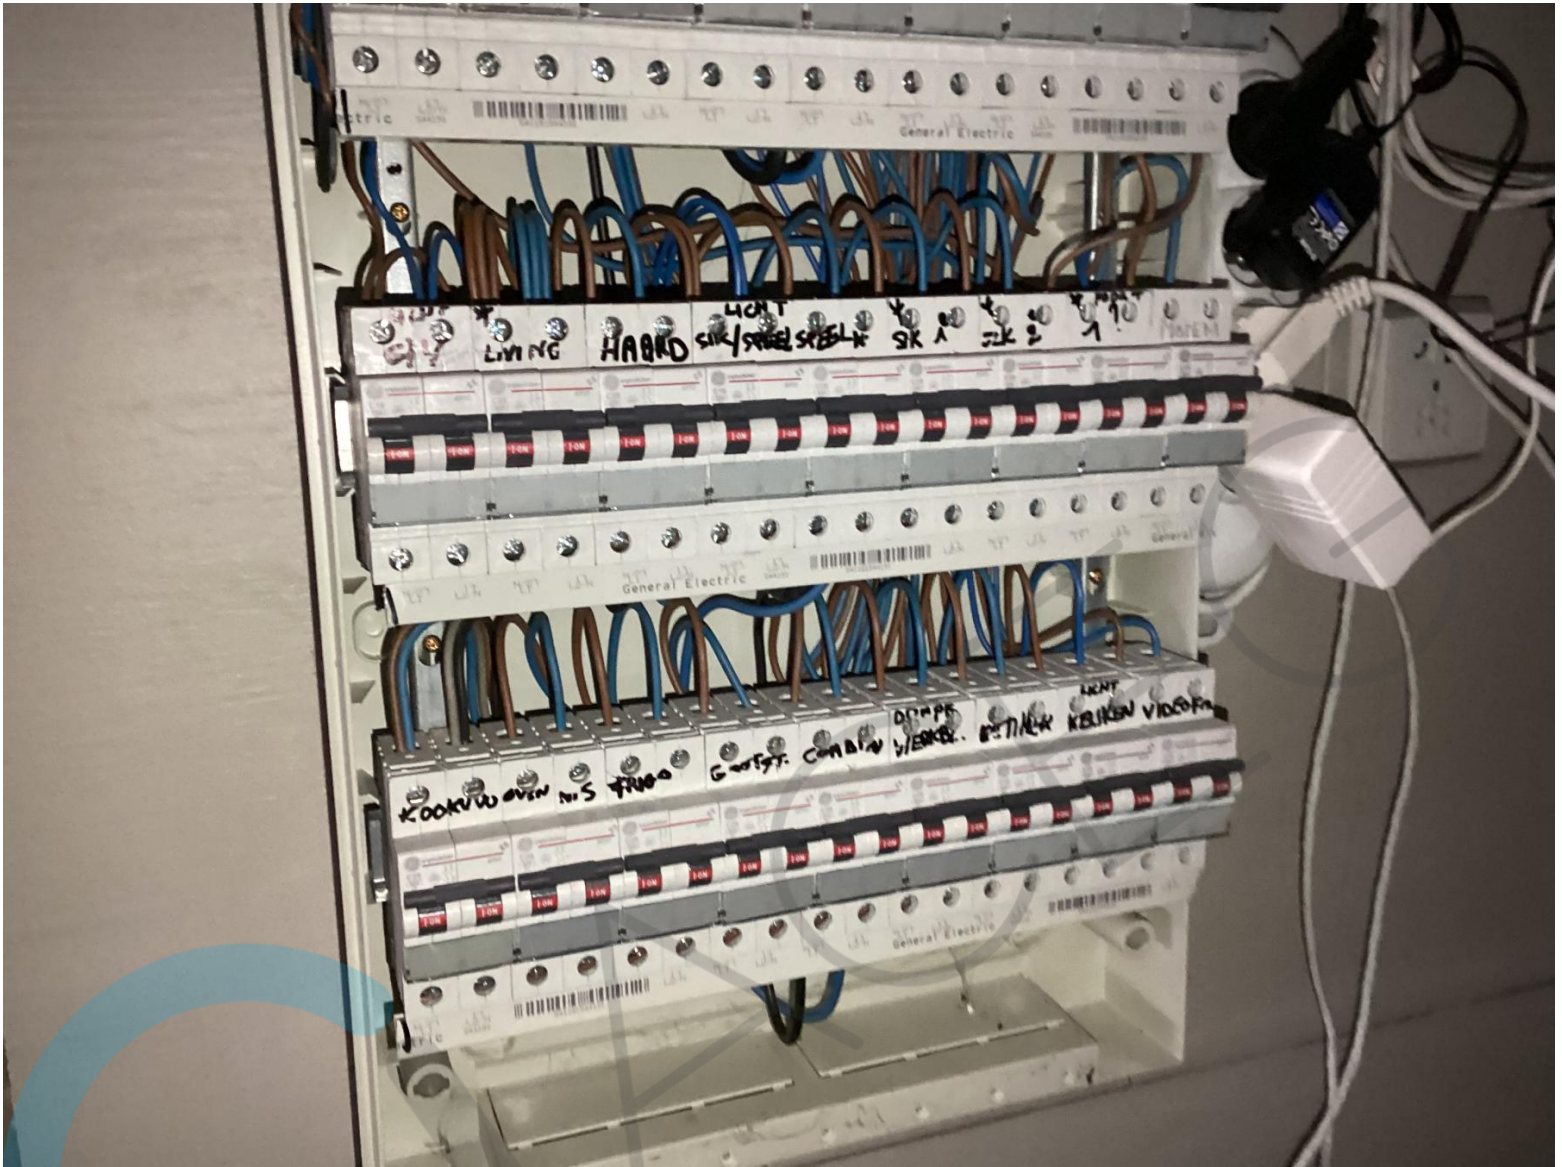

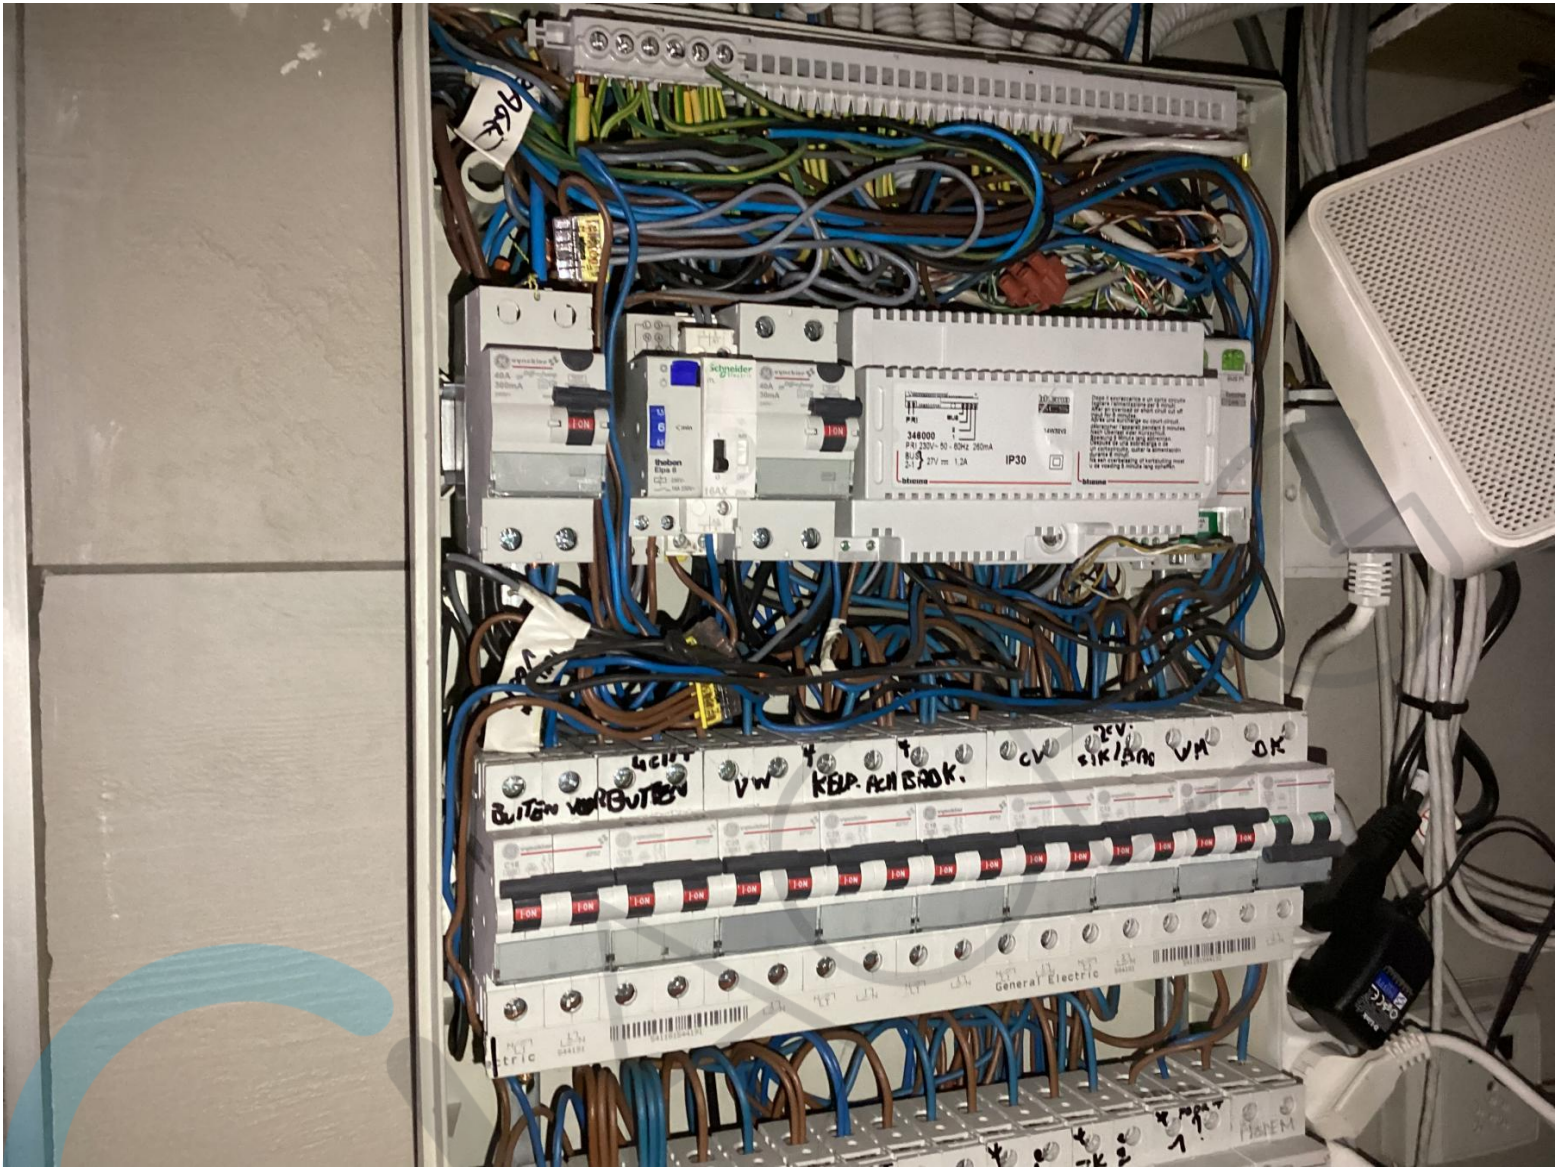




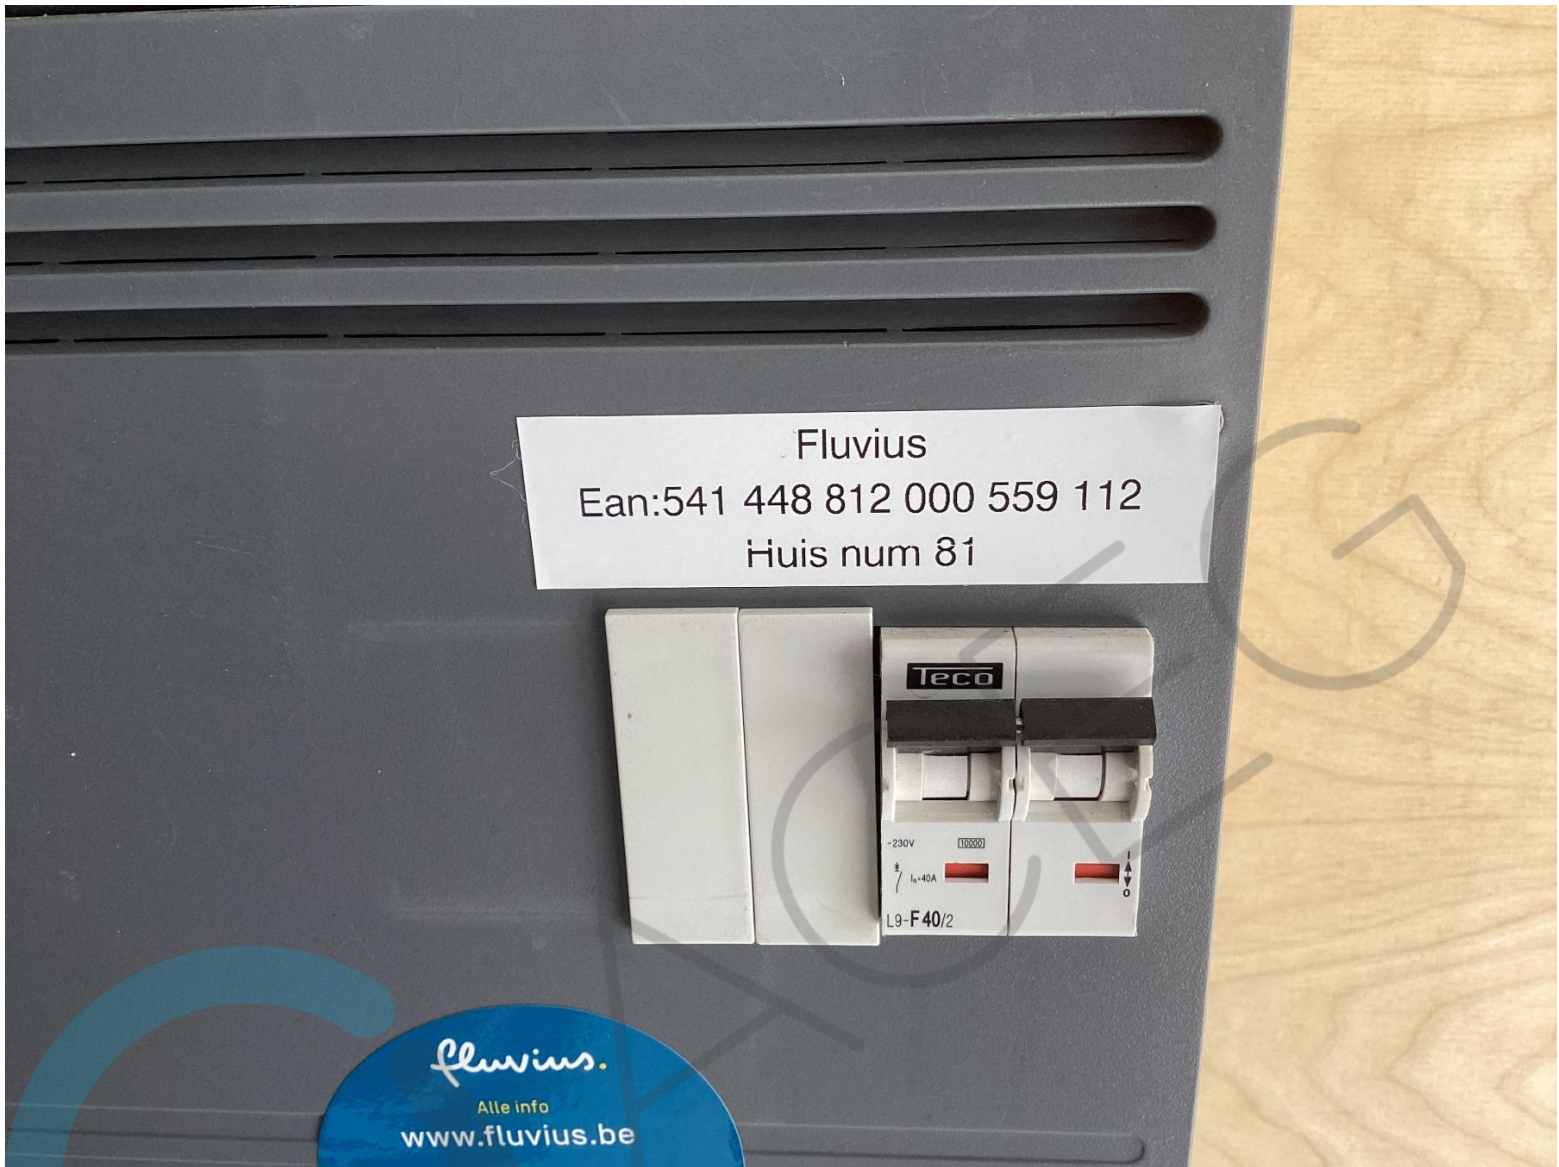





Leidingen geplaatst in buis in muur

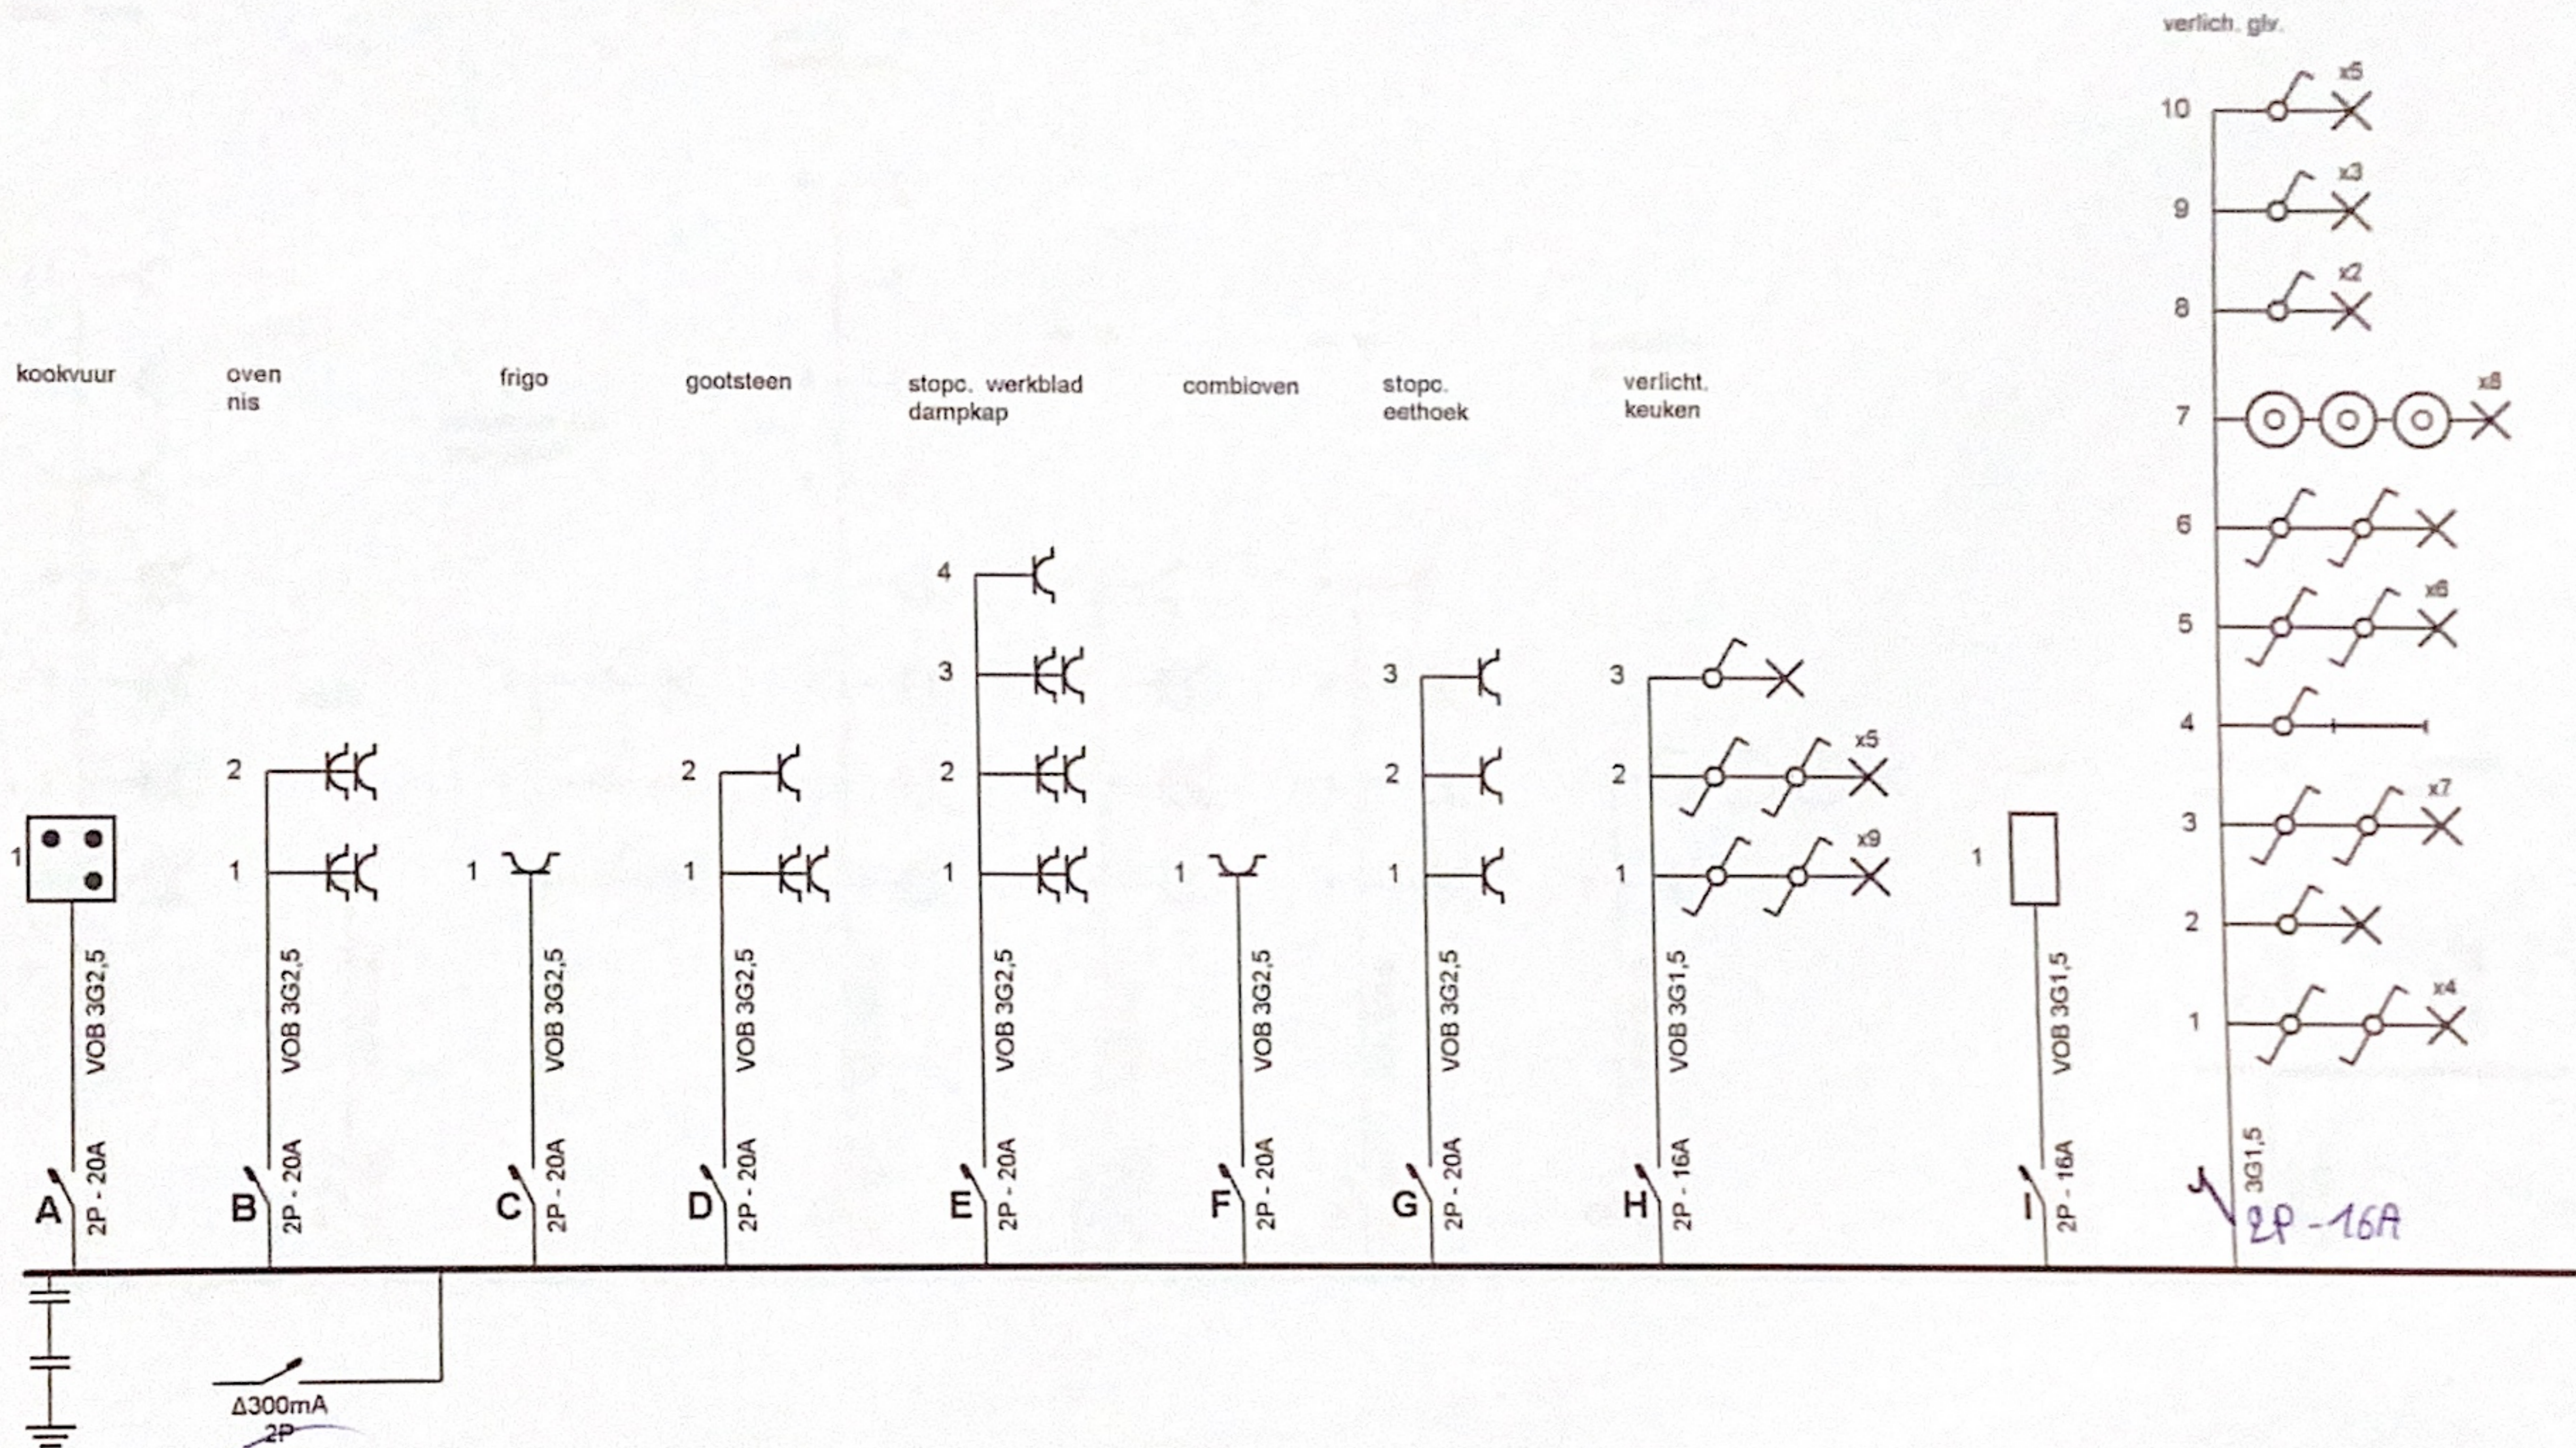

Erkend Organisme
Vincotte

F. Vincotte 3091
27/10/14

Plaats van de elektrische installatie
Oz Mahmut
Oeverstraat 83
9140 Temse

[Signature]
28-6-2013


ASEG 328
Kwinten Anné

Installateur
Result Lighting B.V.B.A.
Doornstraat 33
9140 Temse
Tel.: 03 711 19 50 GSM: 0473 13 62 44
e-mail: kurt.egghe@skynet.be
BTW BE 0821.750.643

p. 1/8
Eendraadschema

stopc. living

slk. 2e
speelkamer

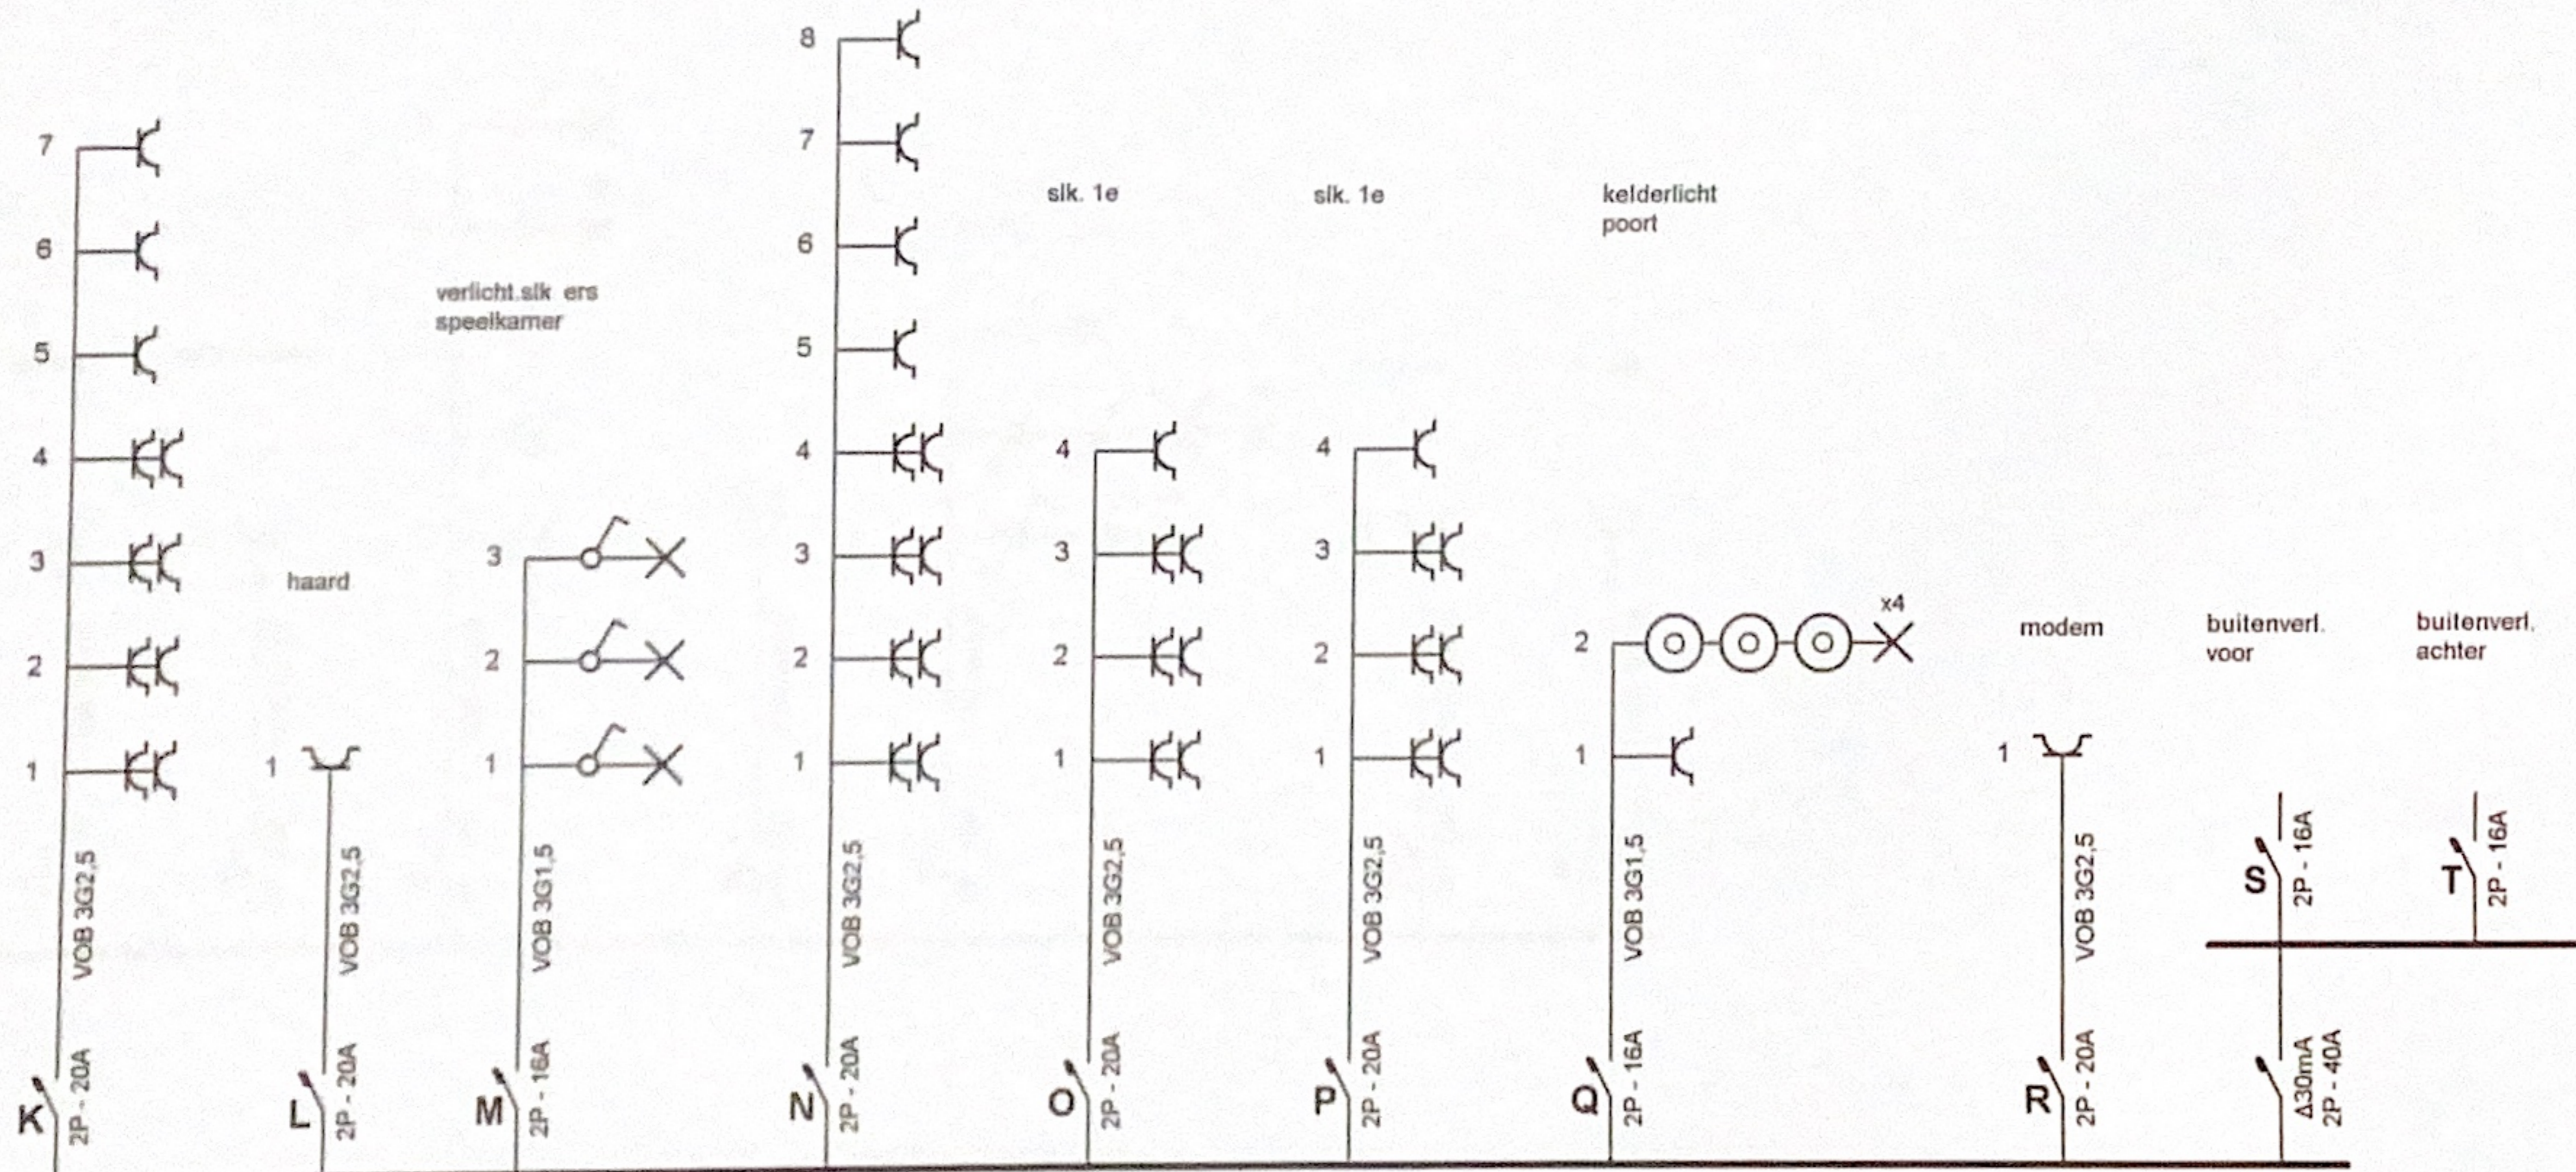

Erkend Organisme
Vincotte


Plaats van de elektrische installatie
Oz Mahmut
Oeverstraat 83
9140 Temse

ACEFG
Kwinten Anné

328

Installateur
Result Lighting B.V.B.A.
Doornstraat 33
9140 Temse
Tel.: 03 711 19 50 GSM: 0473 13 62 44
e-mail: kurt.egghe@skynet.be
BTW BE 0821.750.643

p. 2/8
Eendraadschema

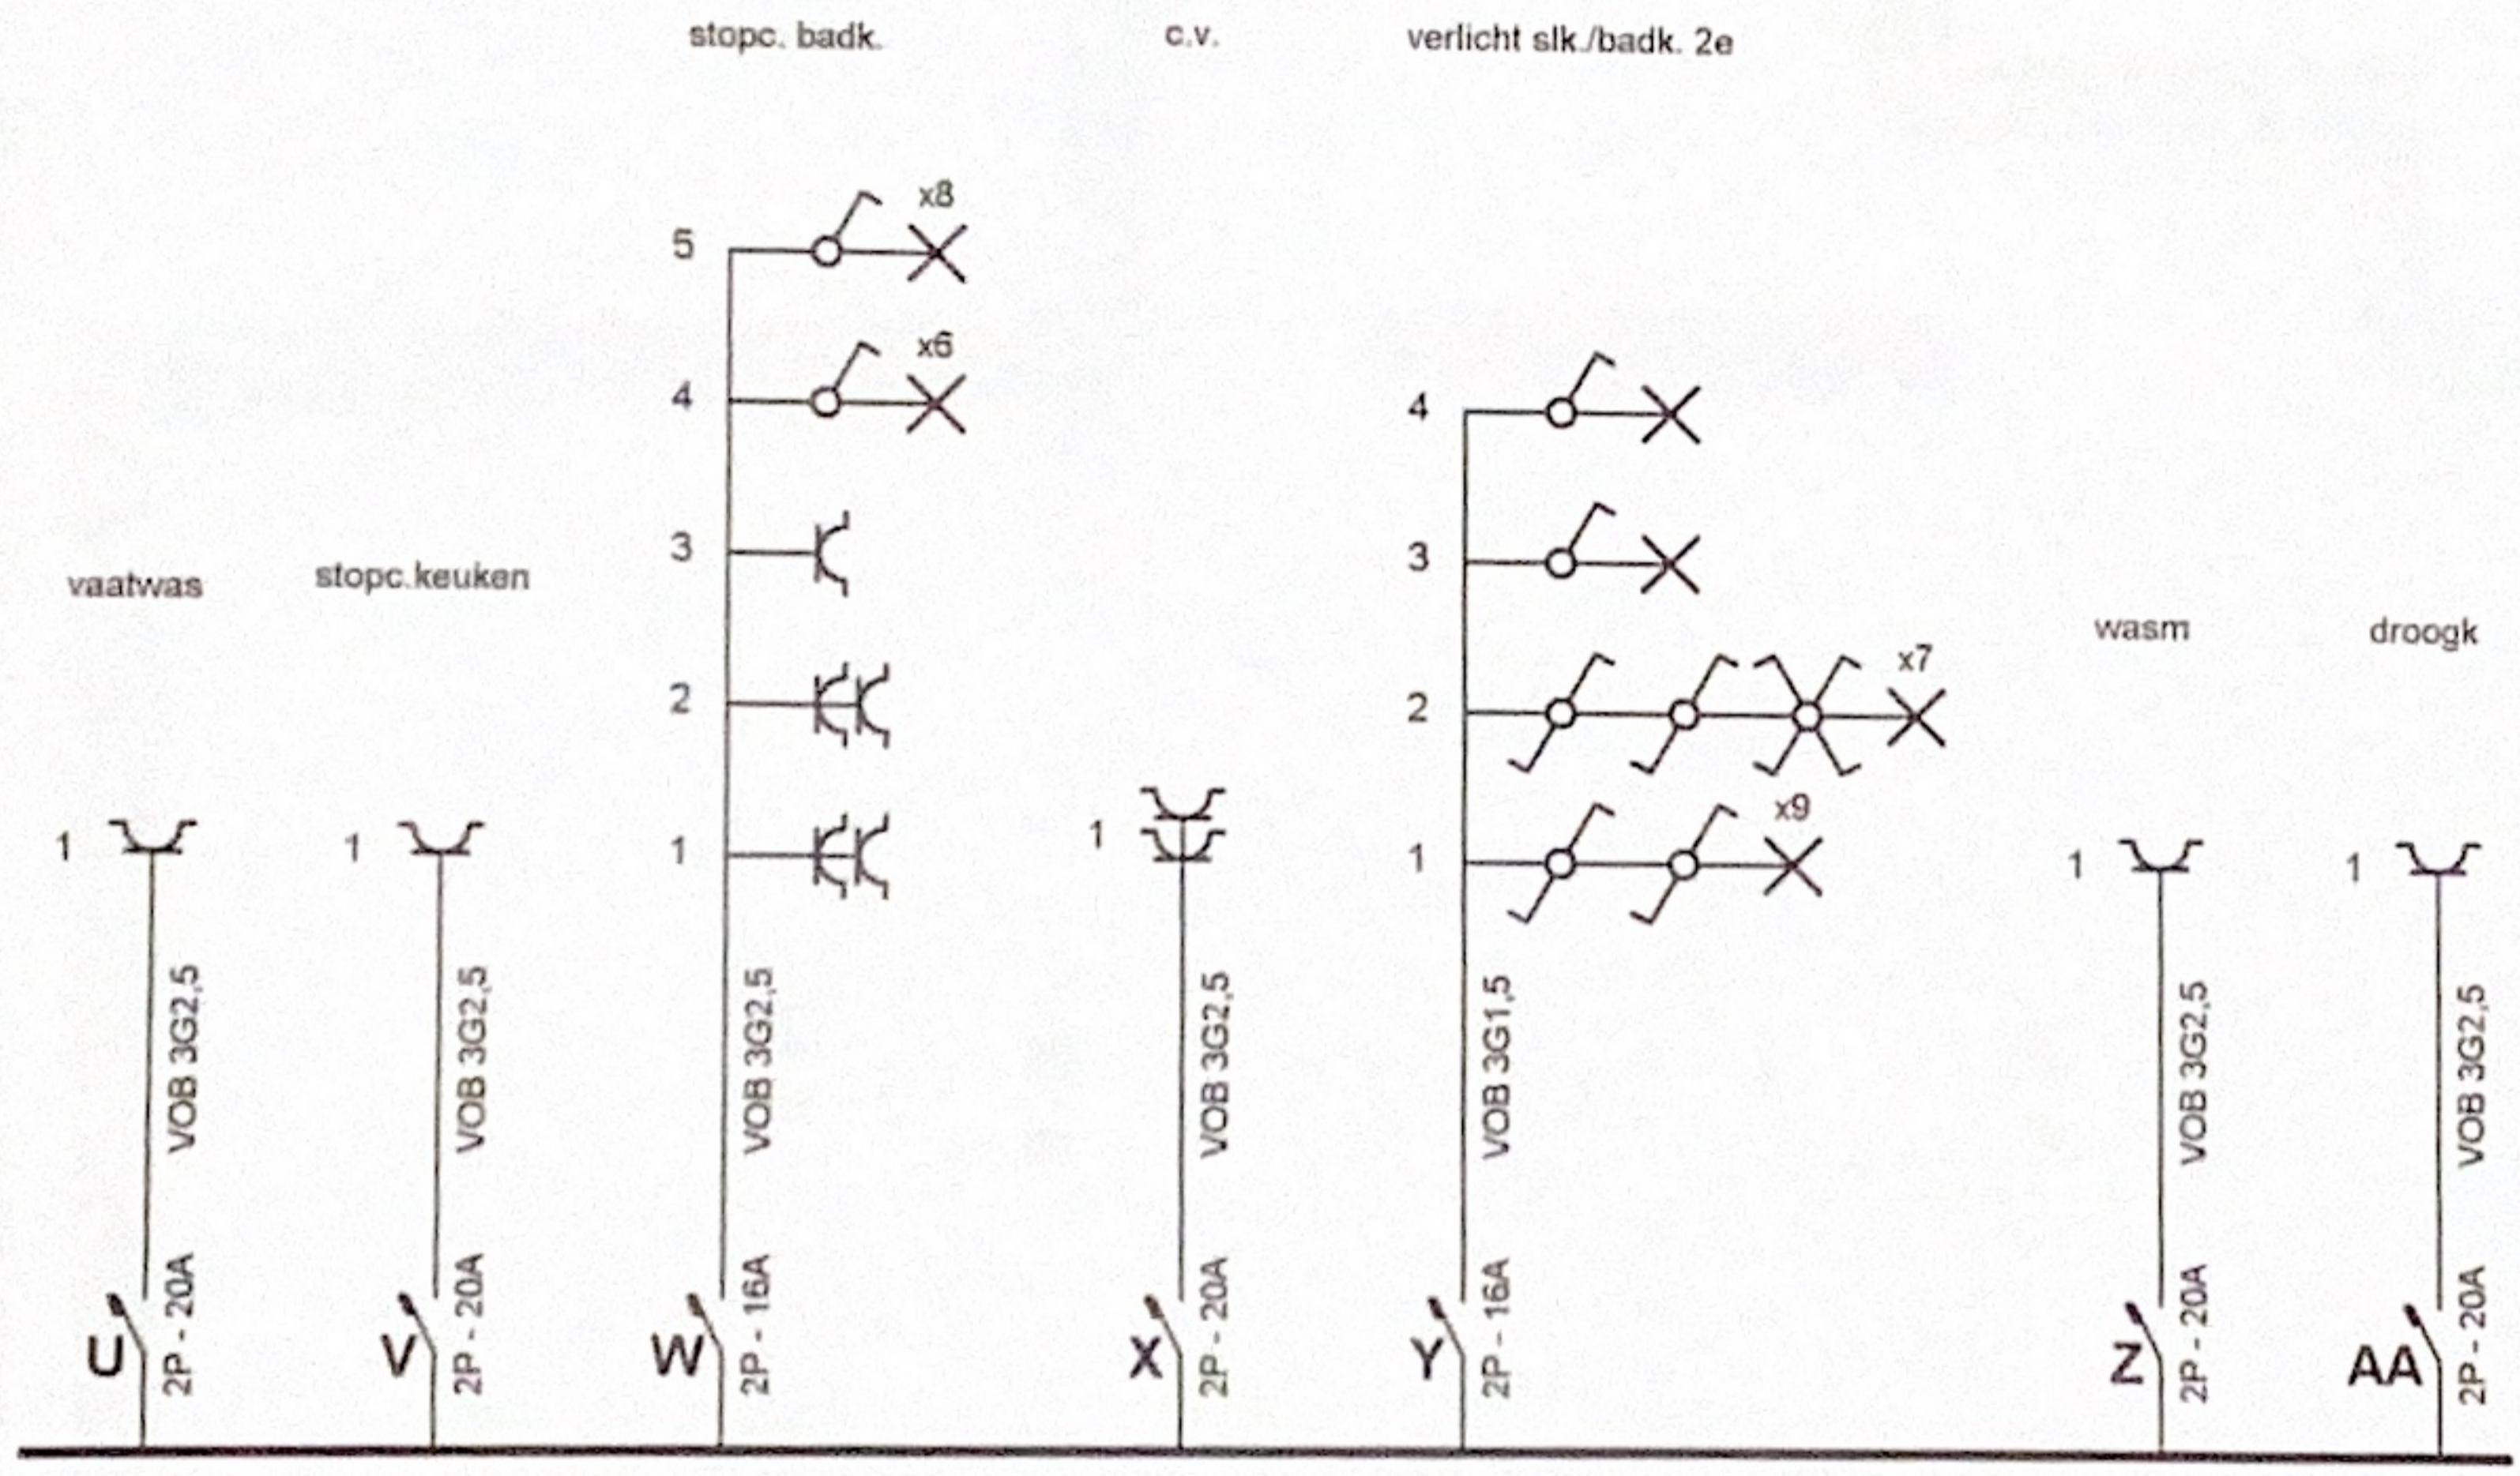


Erkend Organisme
Vincotte

Plaats van de elektrische installatie
Oz Mahmut
Oeverstraat 83
9140 Temse

ACEG 328
Kwinten Anné

Installateur
Result Lighting B.V.B.A.
Doornstraat 33
9140 Temse
Tel.: 03 711 19 50 GSM: 0473 13 62 44
e-mail: kurt.egghe@skynet.be
BTW BE 0821.750.643

p. 3/8
Eendraadschema

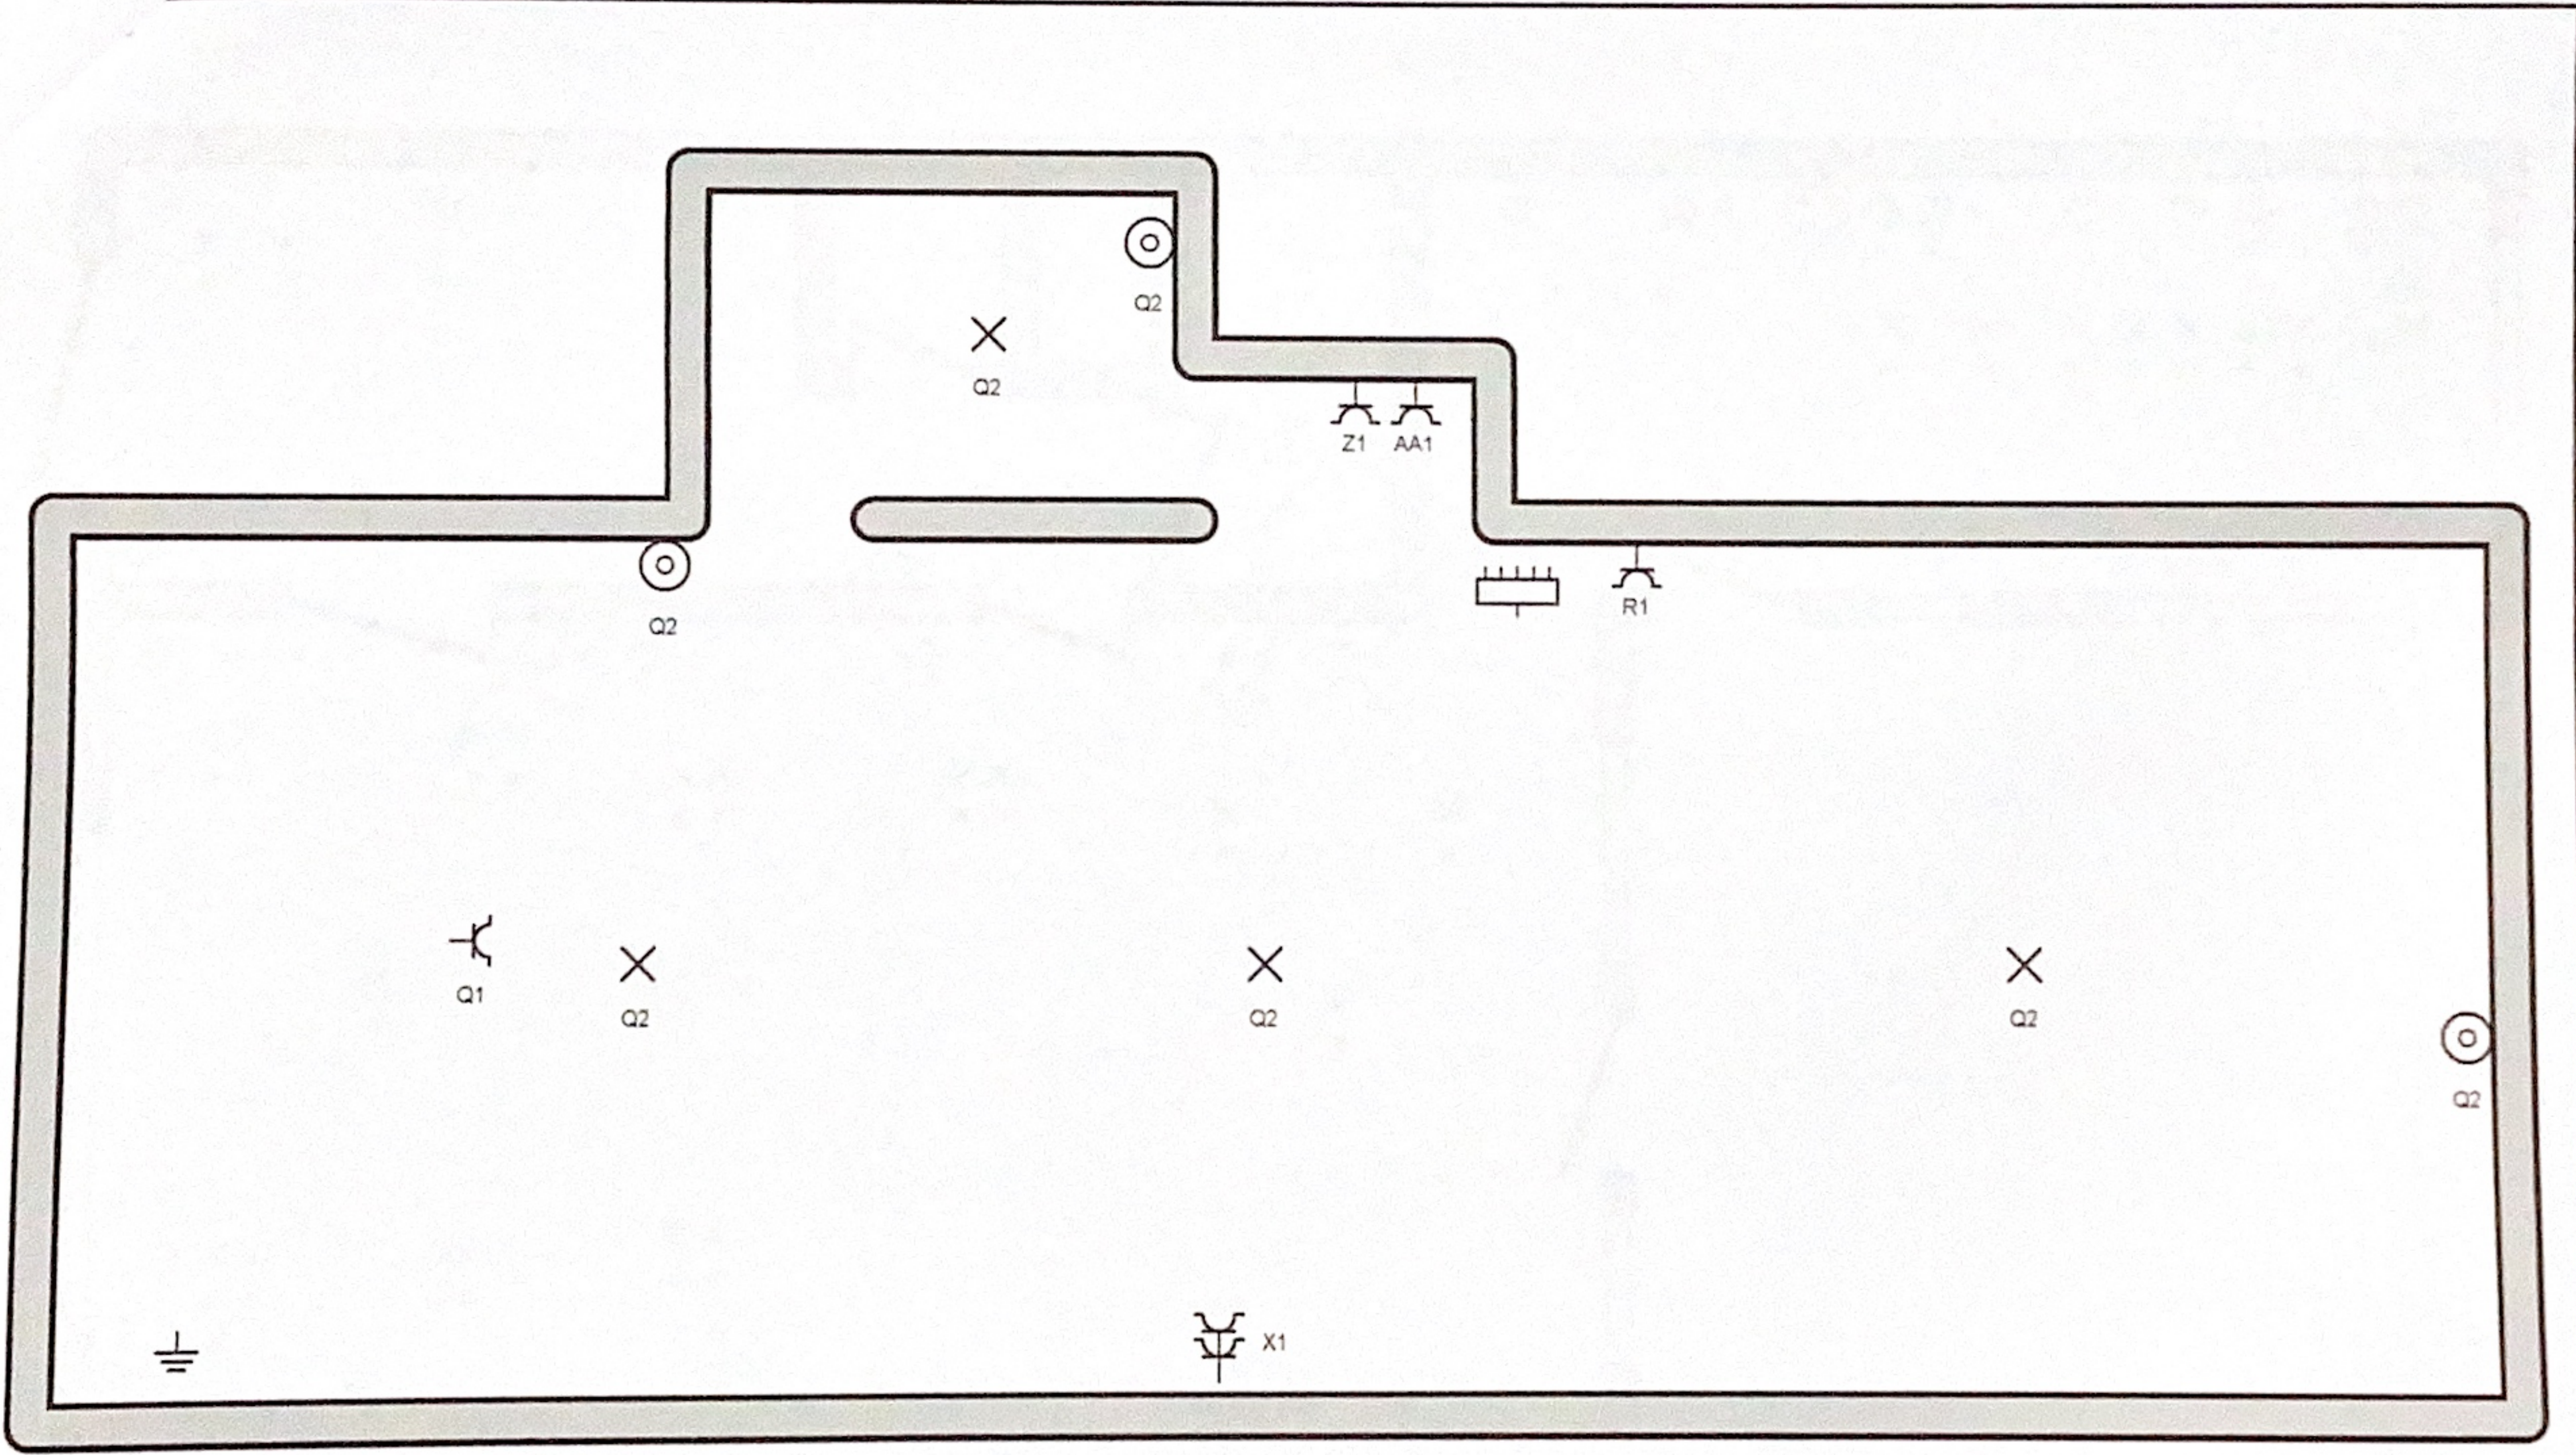

Erkend Organisme
Vincotte

Frederik 3091
27/10/14


Plaats van de elektrische installatie
Oz Mahmut
Oeverstraat 83
9140 Temse

[Signature]
28-6-2013

328
NGEG
Kwinten Anné

Installateur
Result Lighting B.V.B.A.
Doornstraat 33
9140 Temse
Tel.: 03 711 19 50 GSM: 0473 13 62 44
e-mail: kurt.egghe@skynet.be
BTW BE 0821.750.643

p. 8/8
Situatieschema

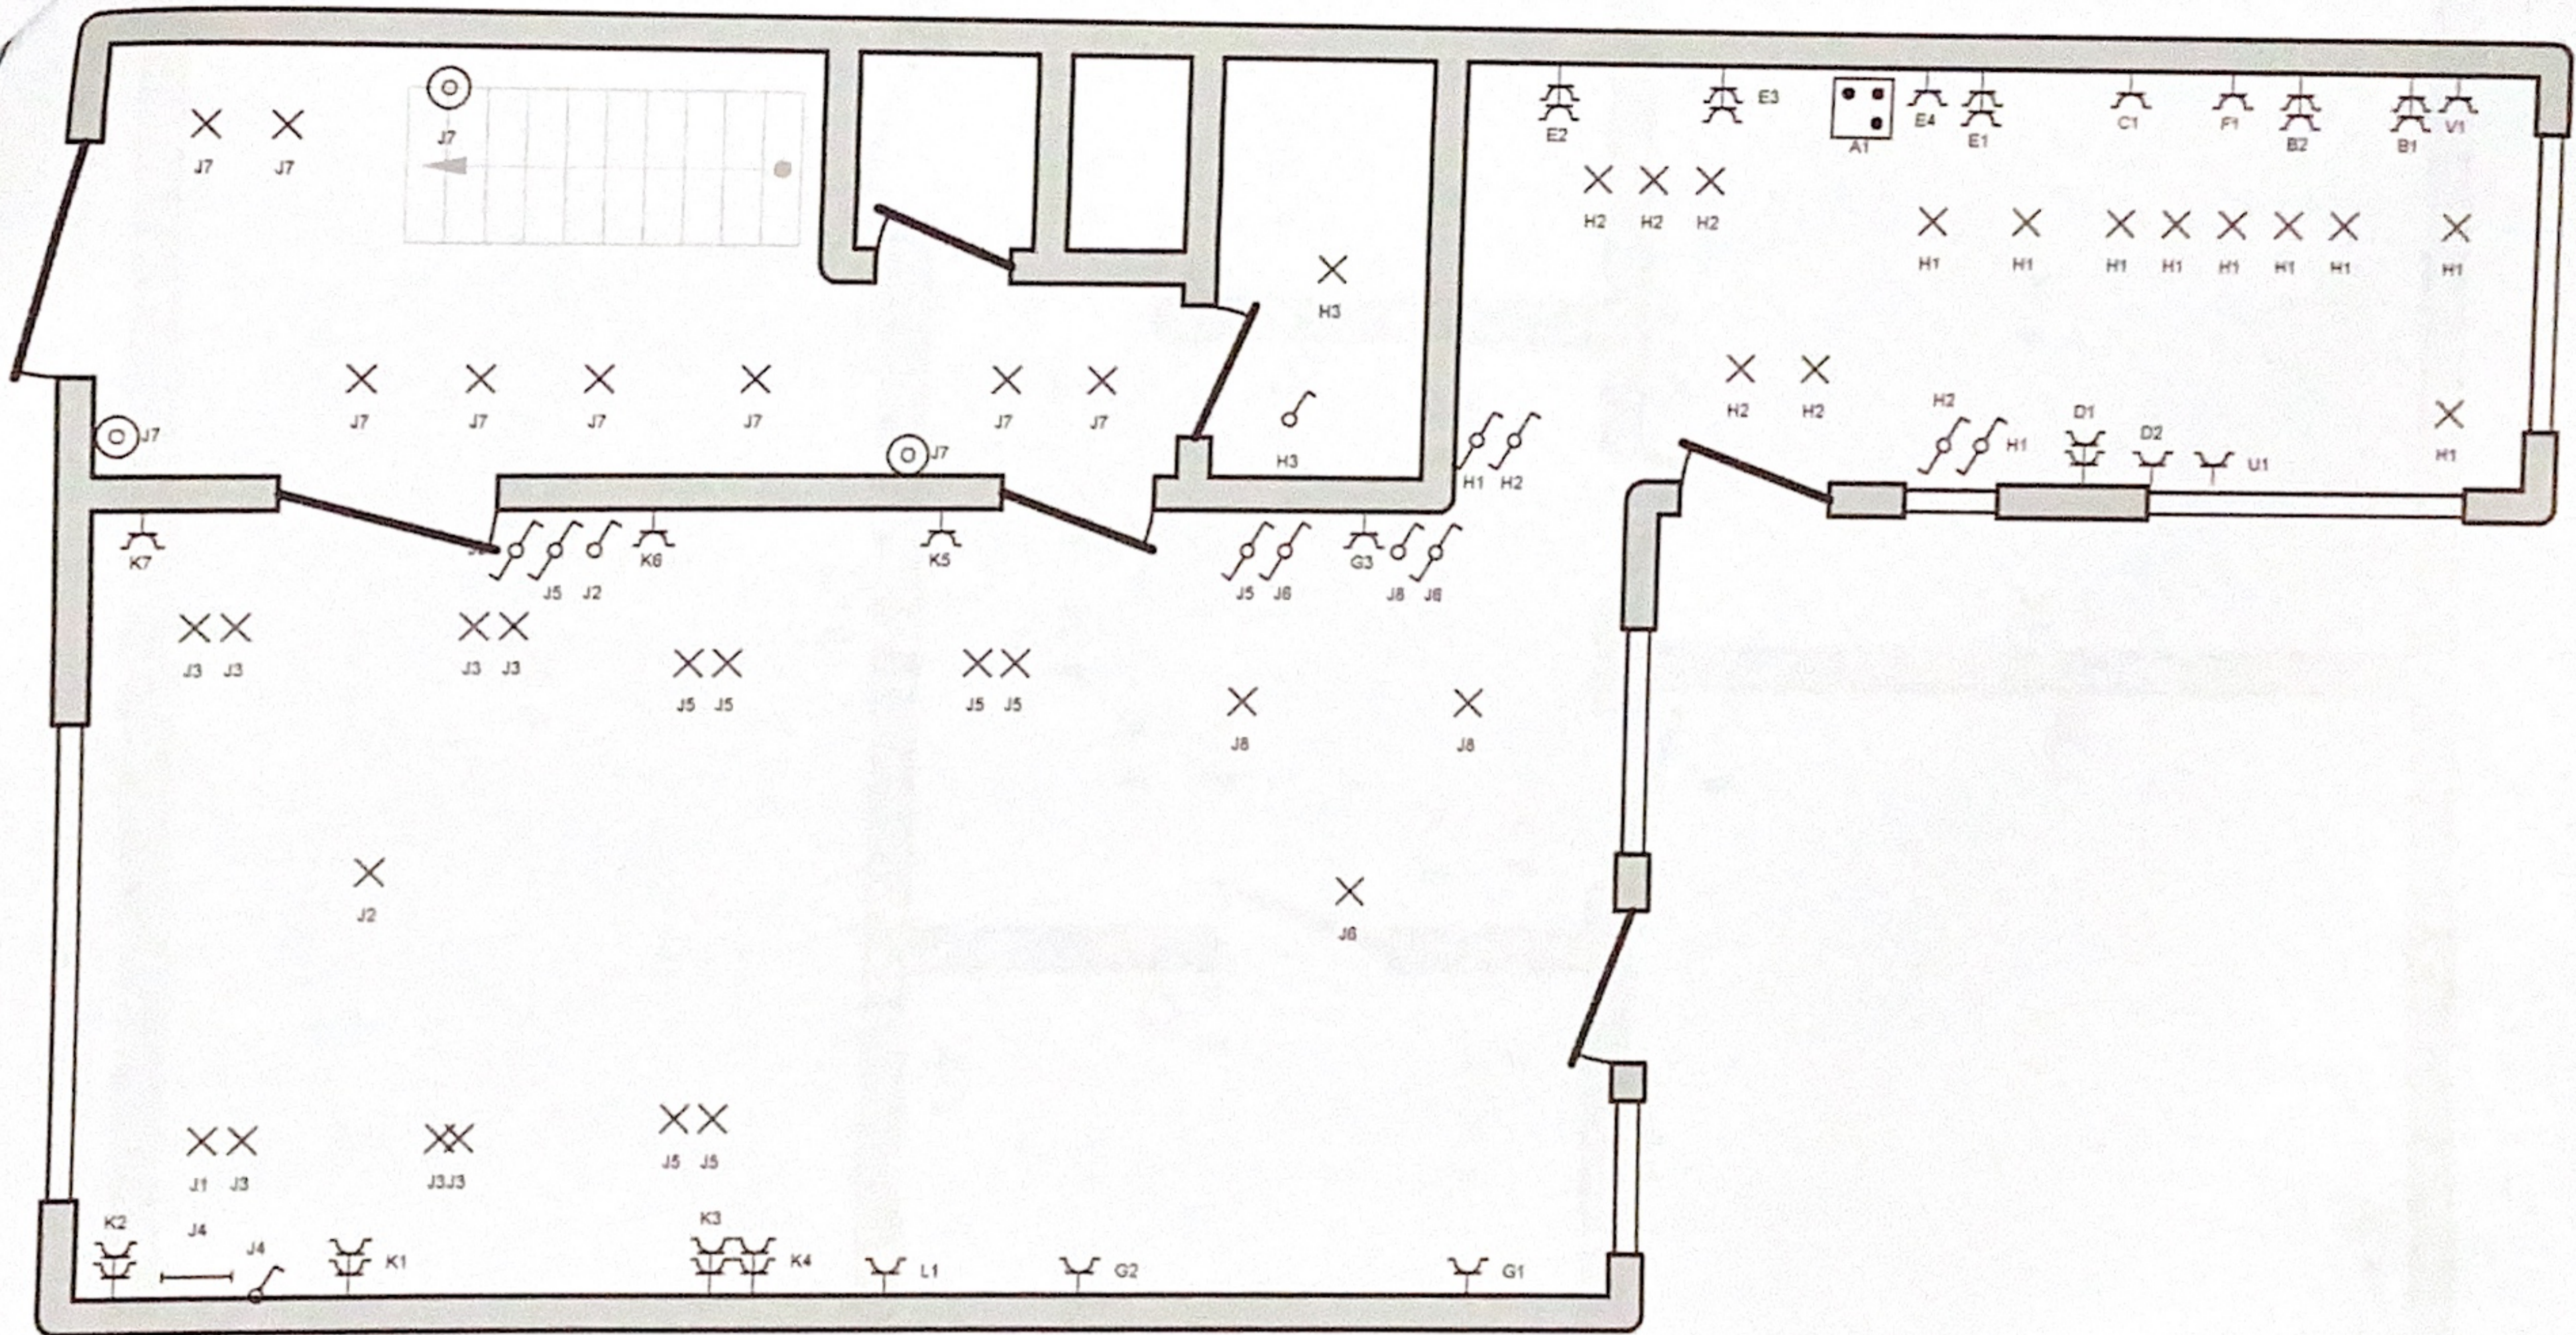


Erkend Organisme
Vincotte

Plaats van de elektrische installatie
Oz Mahmut
Oeverstraat 82
9140 Temse


ACEG 328
Kwinten Anné

Installateur
Result Lighting B.V.B.A.
Doornstraat 33
9140 Temse
Tel.: 03 711 19 50 GSM: 0473 13 62 44
e-mail: kurt.egghe@skynet.be
BTW BE 0821.750.643

p. 4/8
Situatieschema

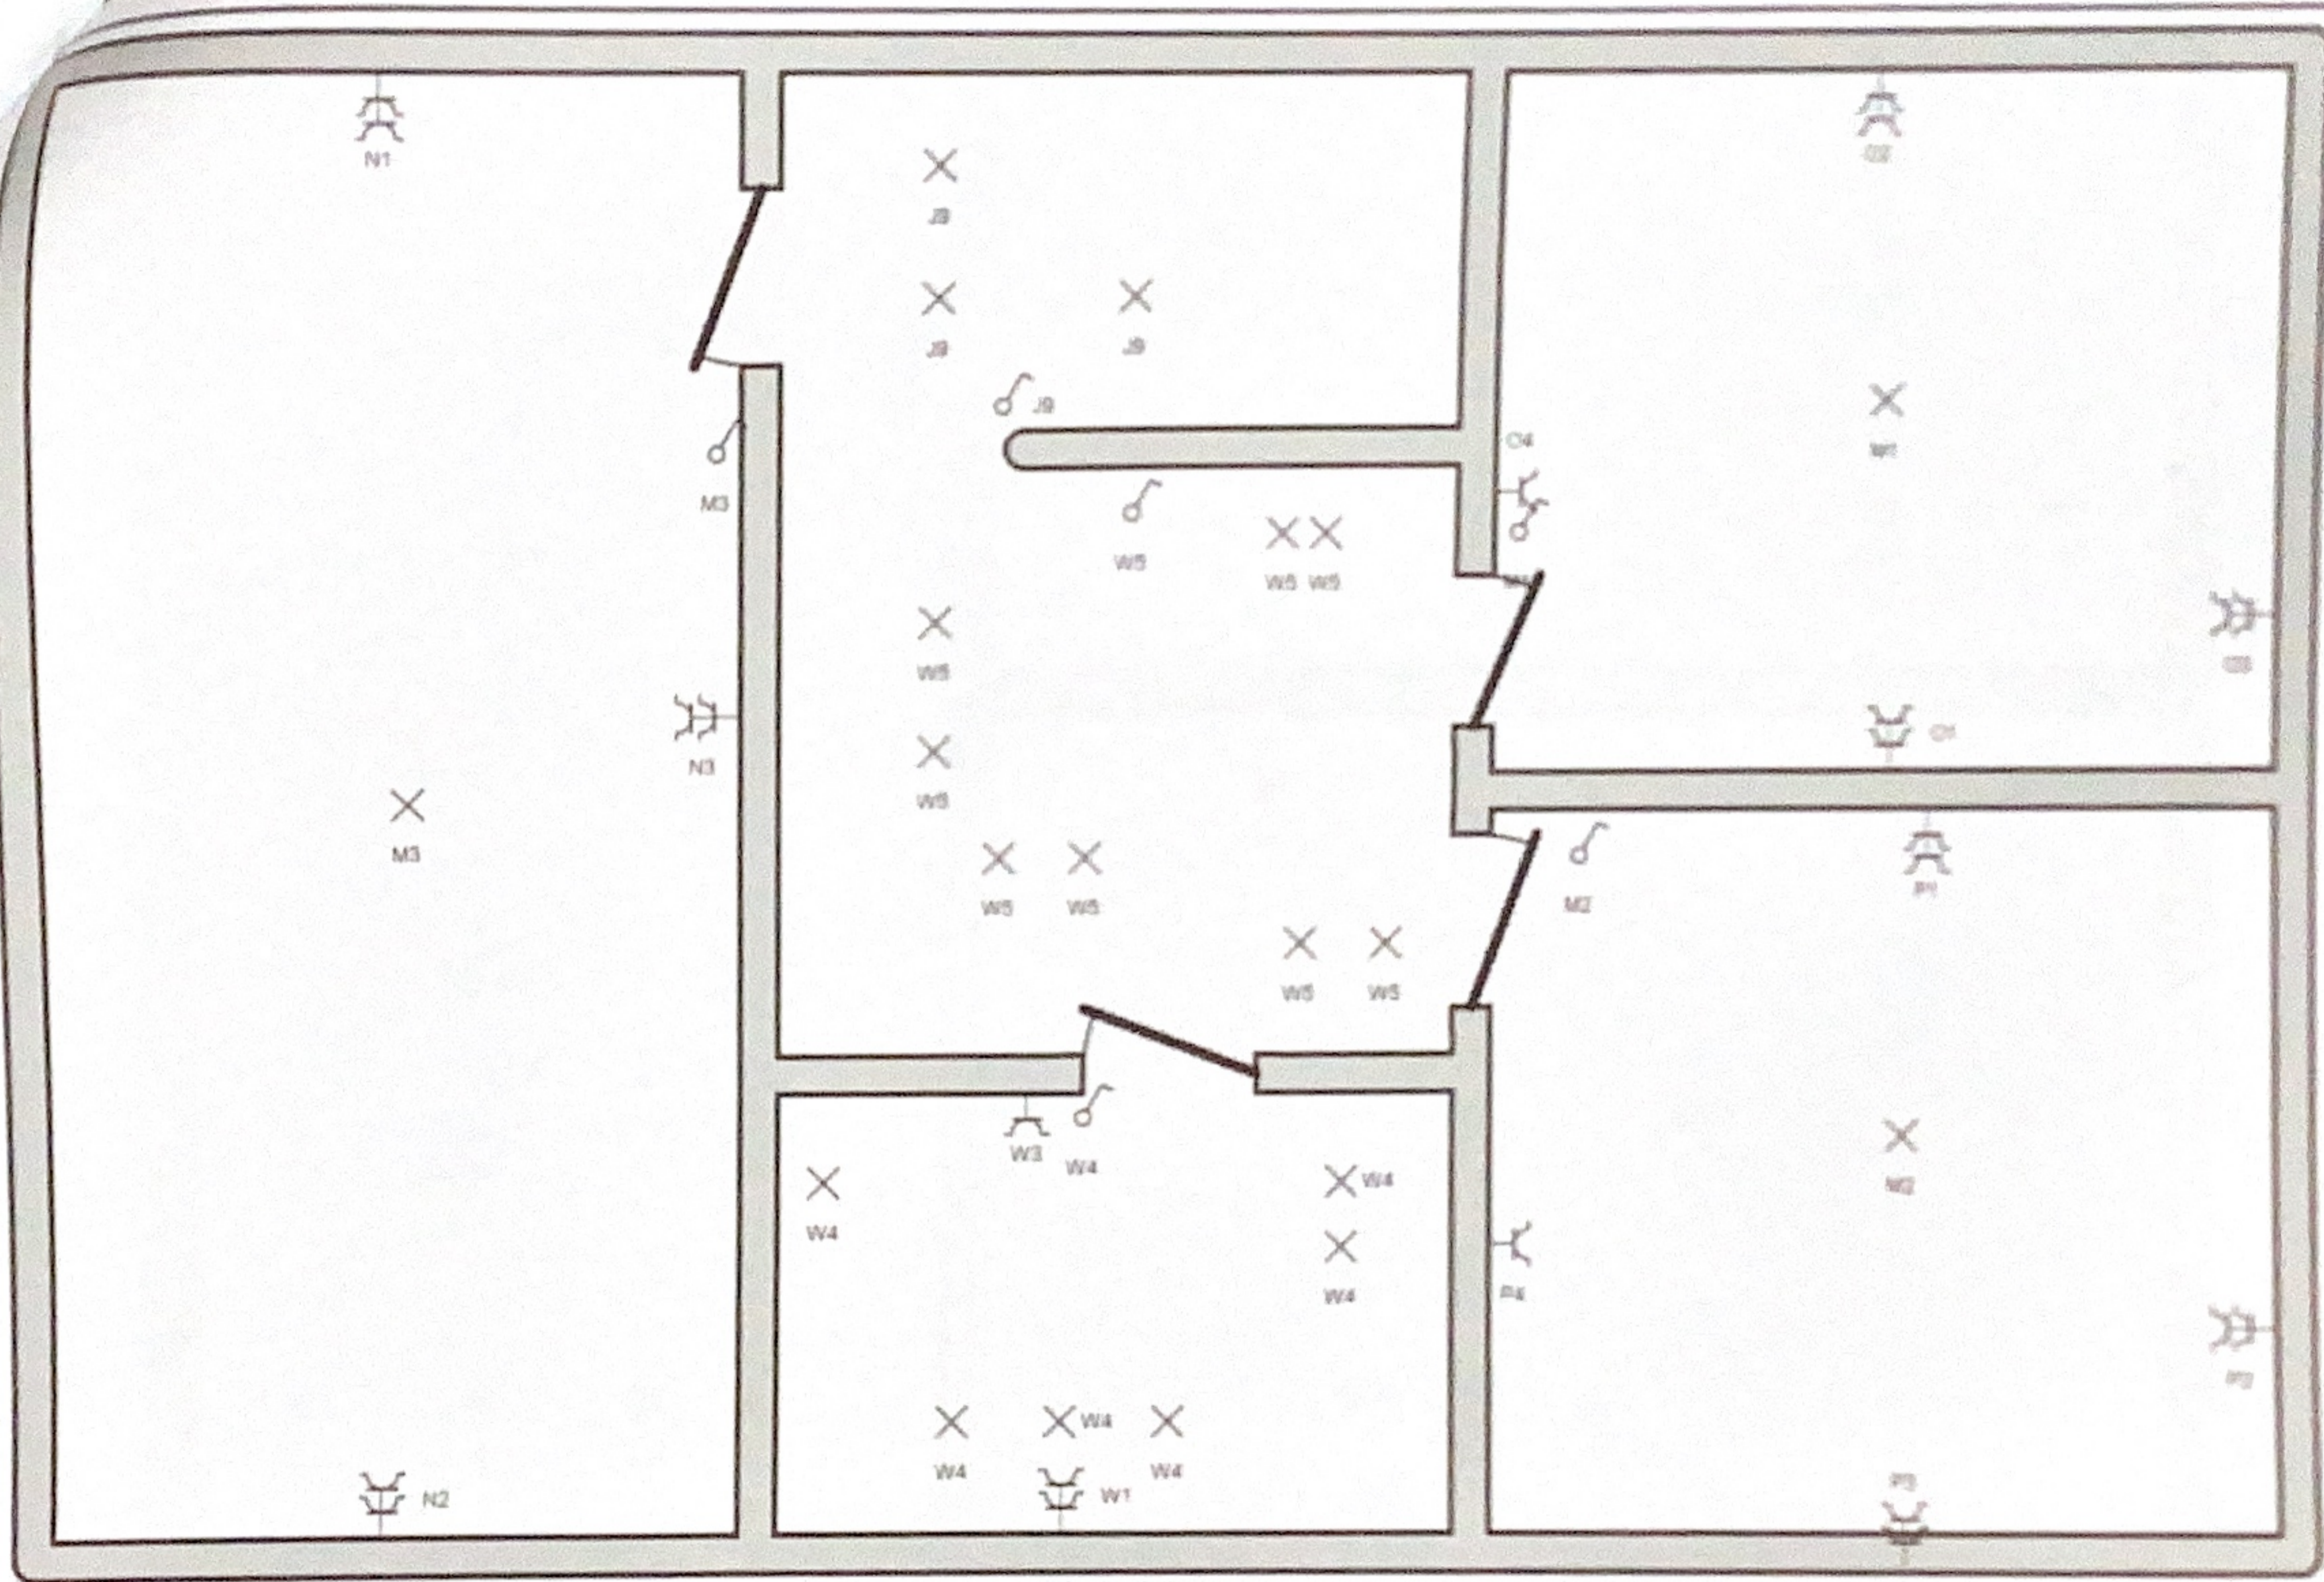

Erkend Organisme
Vincotte




Plaats van de elektrische installatie
Oz Mahmut
Oeverstraat 83
9140 Temse



ACEG 328
Kwinten Anné

Installateur
Result Lighting B.V.B.A.
Doornstraat 33
9140 Temse
Tel.: 03 711 19 50 GSM: 0473 13 62 44
e-mail: kurt.egghe@skynet.be
BTW BE 0821.750.643

p. 5/8
Situatieschema

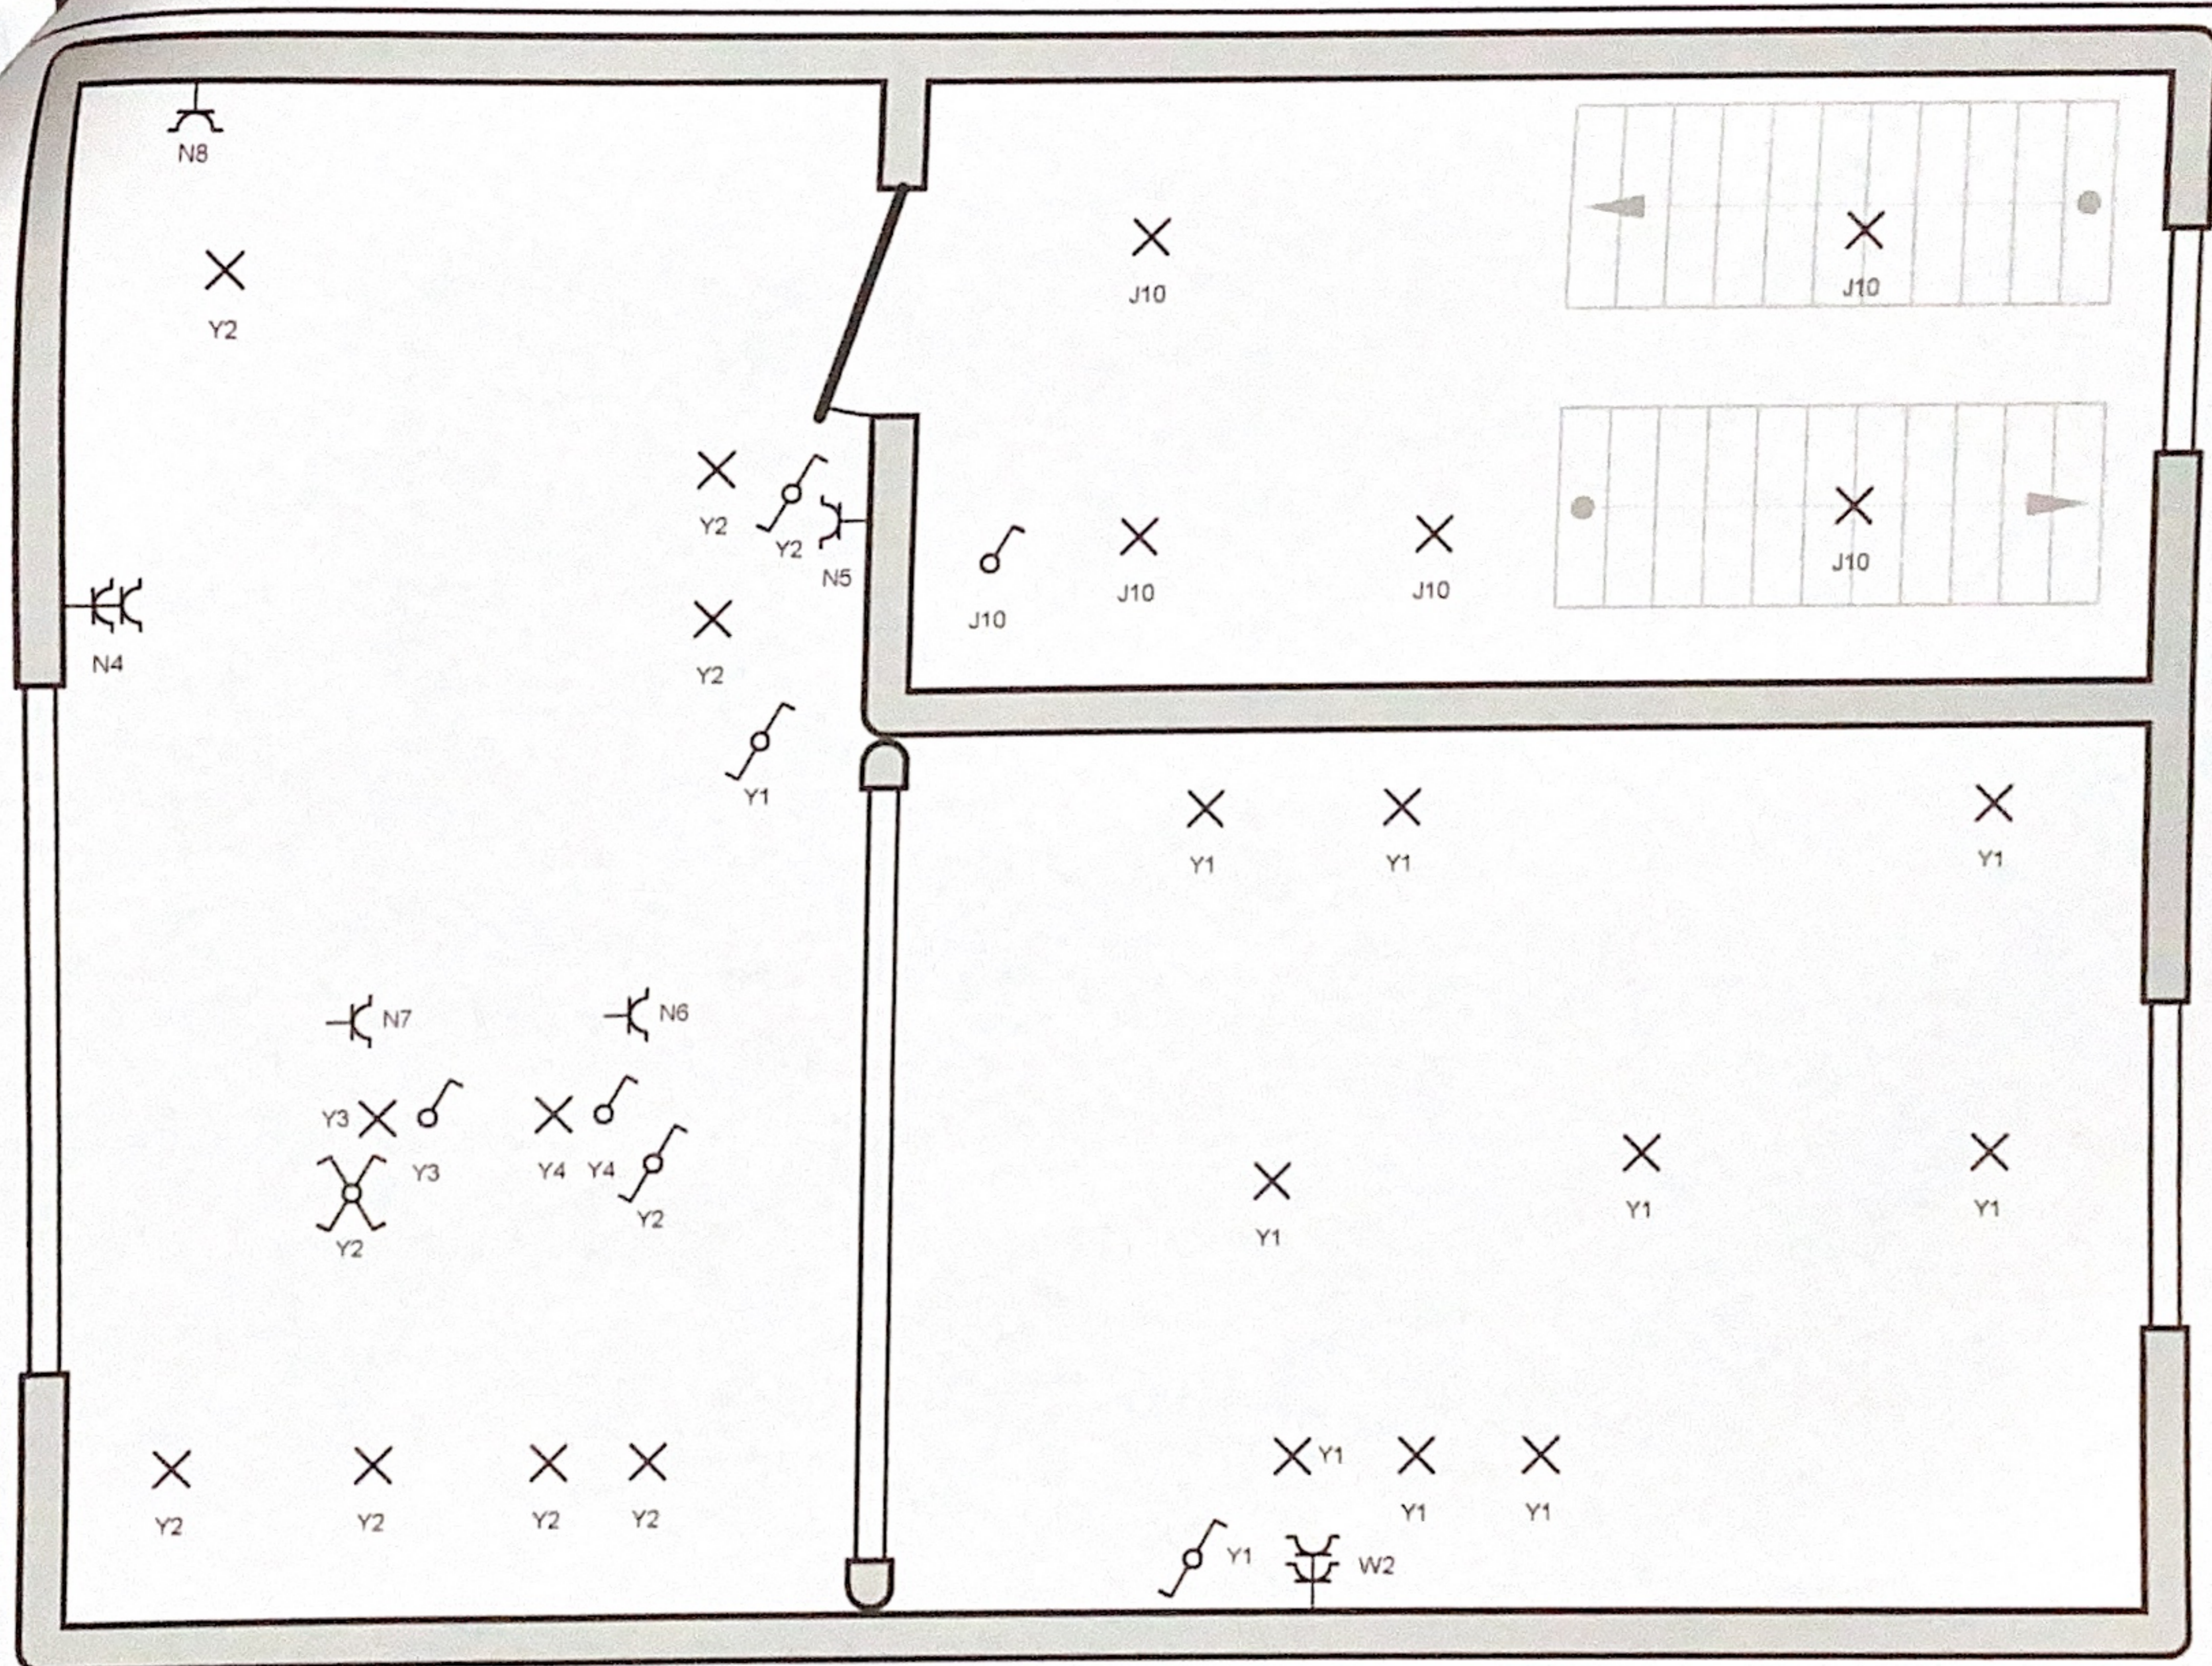

Erkend Organisme
Vincotte

Plaats van de elektrische installatie
Oz Mahmut
Oeverstraat 83
9140 Temse

Kwinten Anné

328

Installateur
Result Lighting B.V.B.A.
Doornstraat 33
9140 Temse
Tel.: 03 711 19 50 GSM: 0473 13 62 44
e-mail: kurt.egghe@skynet.be
BTW BE 0821.750.643

p. 6/8
Situatieschema