

Basisakte
Kavelindeling


Kelder (-1)

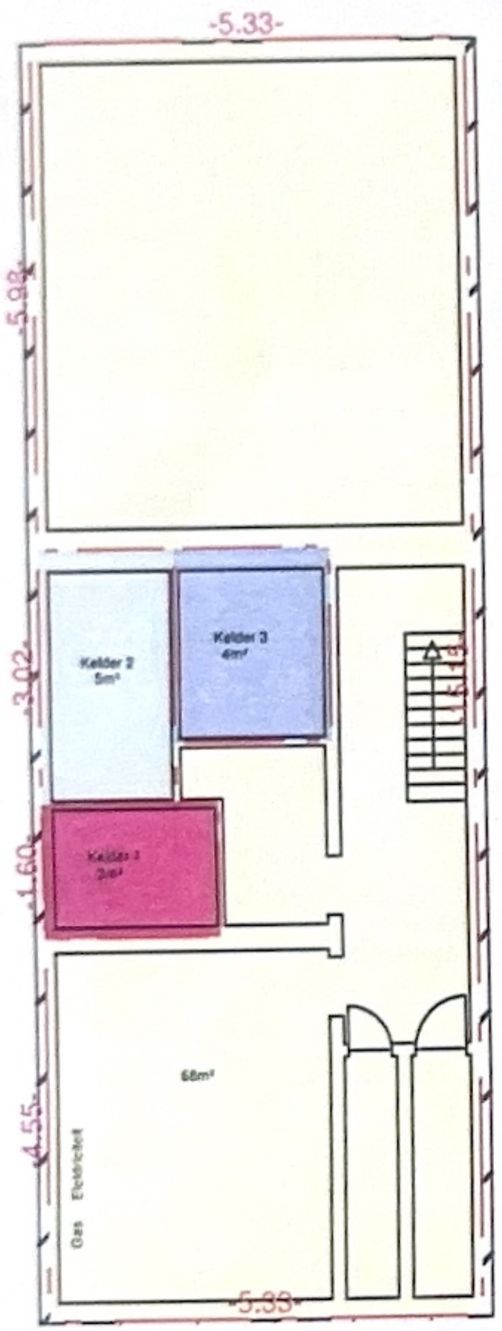


Gelijkvloers (+0)

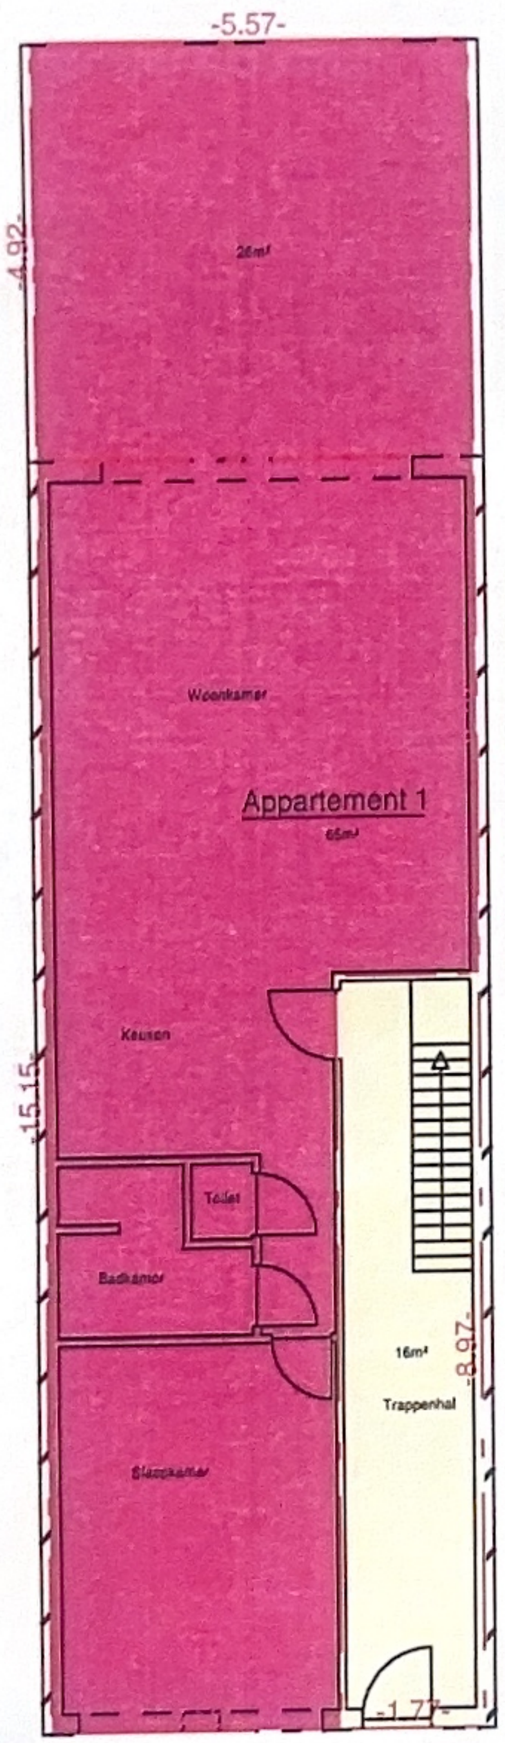


1ste verdieping (+1)

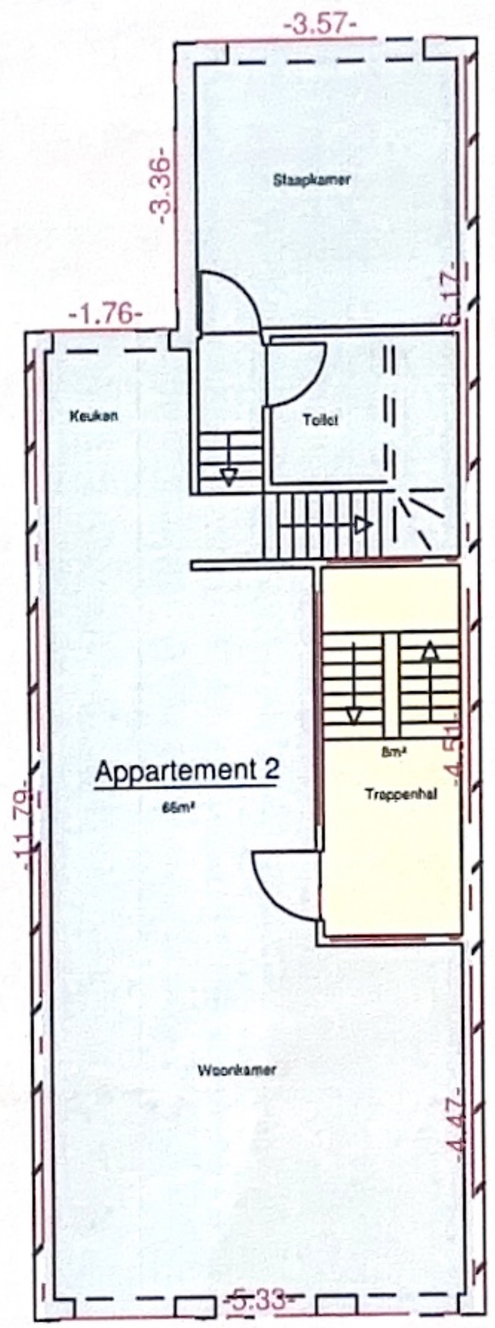

2de verdieping (+2)

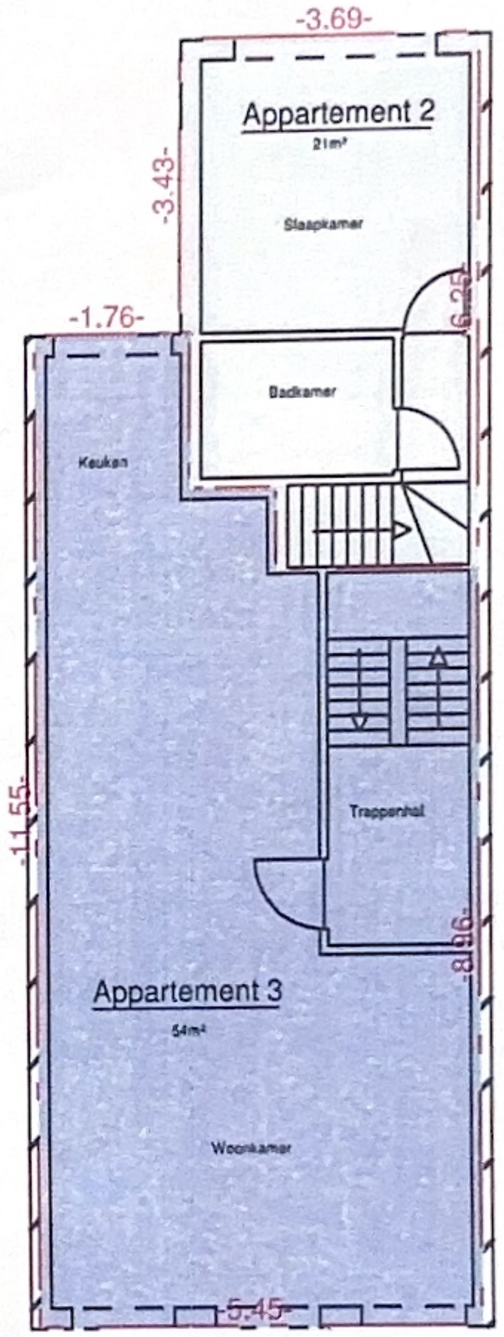

3de verdieping (+3)

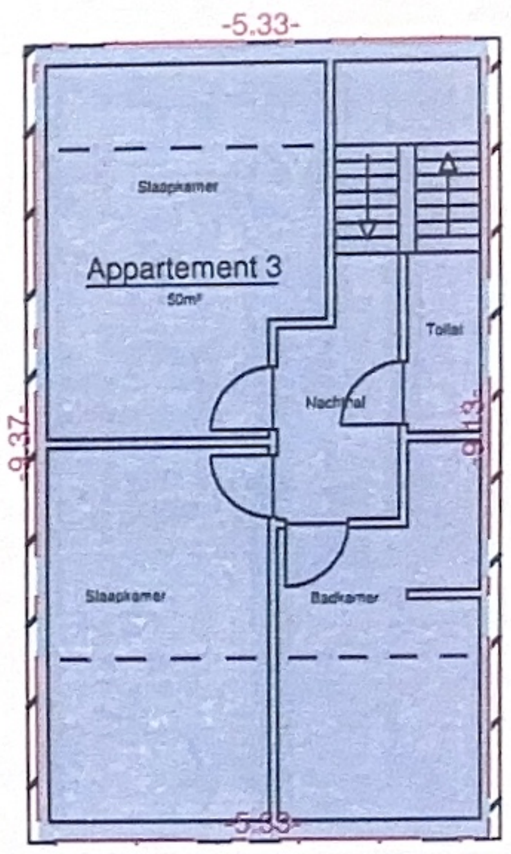

Opgemaakt en in plan gebracht
door Landmeter - Expert

Bruno Van Dessel
LAN 041082

1:100 0 1 2 3 4 5 10 Meter

Bestand naam: OP2014 03 021 Kavelindeling

N.V.O. : De netto-vloeroppervlakte is de I.M.O. van de 'Meetcode, code voor opmeting van gebouwen'
I.M.O. : De intra-muros oppervlakte heeft betrekking op de binnenomtrek van alle bouwelementen of vaste wanden, gemeten boven de plint van de vloer.
E.M.O. : De extra-muros oppervlakte heeft betrekking op de buitenomtrek die de begrenzing van het gebouw vormt, met inbegrip van de gevelbekleding, gemeten op vloerhoogte.

ADM TOPO
Landmeters-Experten
Waardebepalingen
Expertises
ADM-Topo bvba
Veldkant 10
2550 Kontich
BE 0835 498 612
Mail: Info@ADMTopo.be
Web: www.ADMTopo.be
T. 03 877 78 60
F. 03 877 78 70
M. 0475/54 93 35

Gemeten door	AV	Getekend door	AV
Schaal	1:100	Papier	A3
Coörd.syst.	Lokaal	Hoogtesyst.	Lokaal
Dossiernummer		Datum	
OP 2014 03 021		27/03/2014	

Opmeting basisakte

Stad Antwerpen

Cobdenstraat 37
2018 Antwerpen

Afdeling 6 Sectie F Nummer(s) 1291E27
Oppervl. kadasterplan nvt Oppervl. gemeten nvt